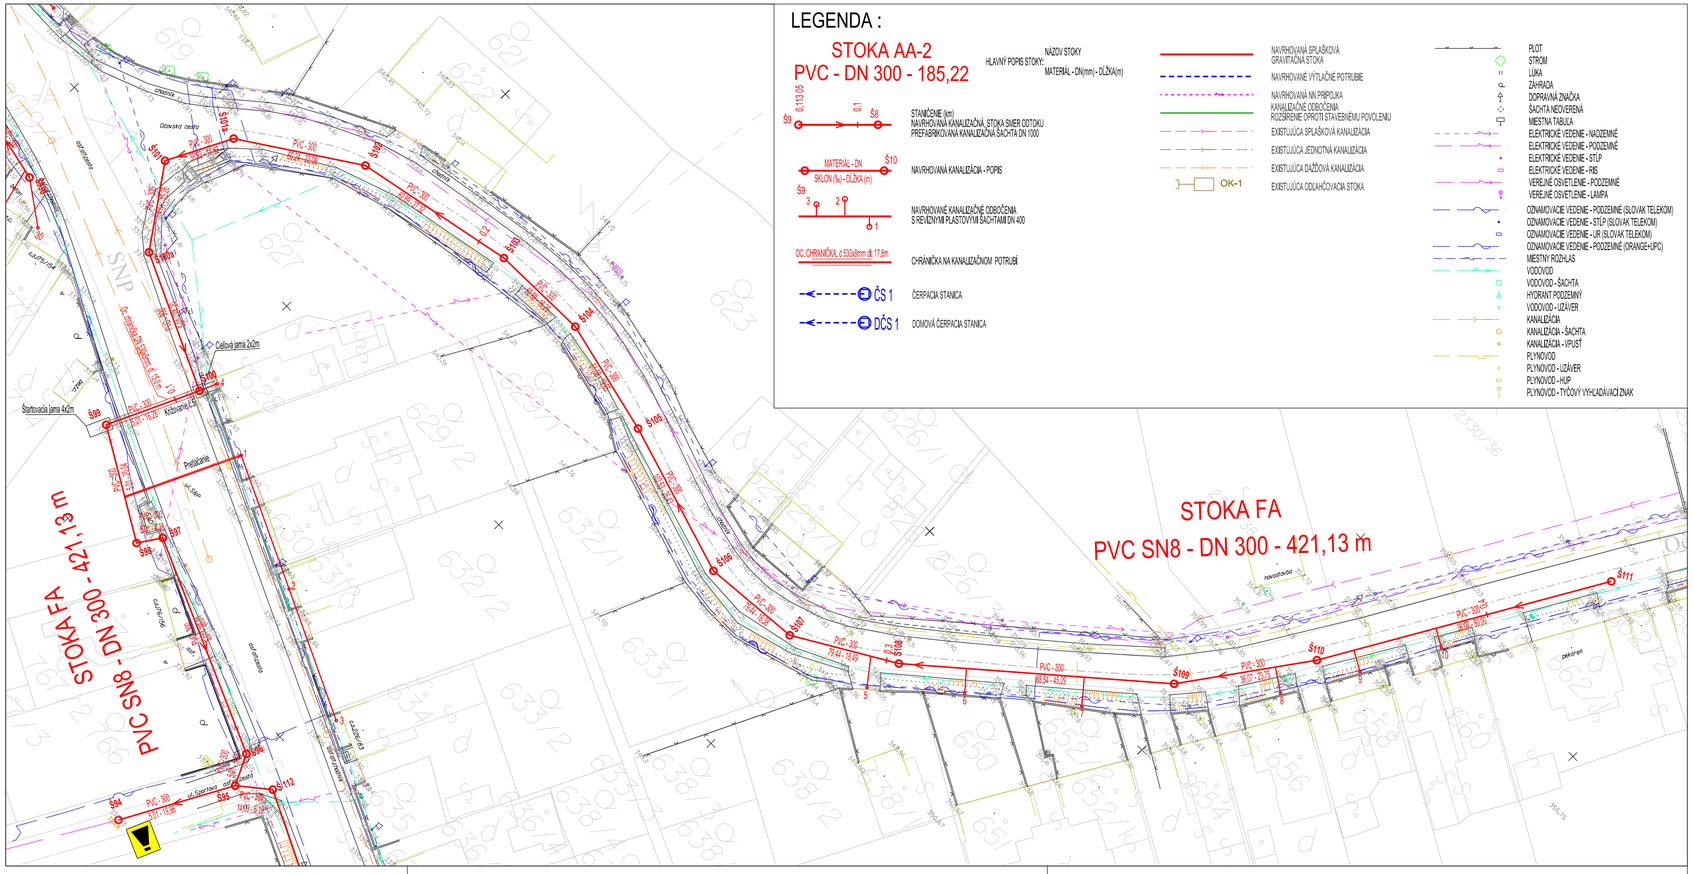
STOKA FA
PVC SN8 - DN 300 - 421,13 m
STOKA FA
PVC SN8 - DN 300 - 421,13 m
Cieľová jama 2x2m
Štartovacia jama 4x2m
Prekládanie
Križovanie 2.5
SNP
Odvodná cesta
Š94
Š95
Š96
Š97
Š98
Š99
Š100
Š101
Š102
Š103
Š104
Š105
Š106
Š107
Š108
Š109
Š110
Š111
Š112
PVC - 300
PVC - 300 - 78,44 - 18,48
PVC - 300 - 89,34 - 45,23
PVC - 300 - 30,01 - 16,78
PVC - 300 - 14,05 - 7,56
PVC - 300 - 5,01 - 16,28
PVC - 300 - 5,01 - 16,28
PVC - 300 - 5,01 - 16,28