



ÚZEMIE  
POVRCH ÚZEMIA  
VZDIALENOSŤ ŠAHT  
NÁZVY ŠAHT

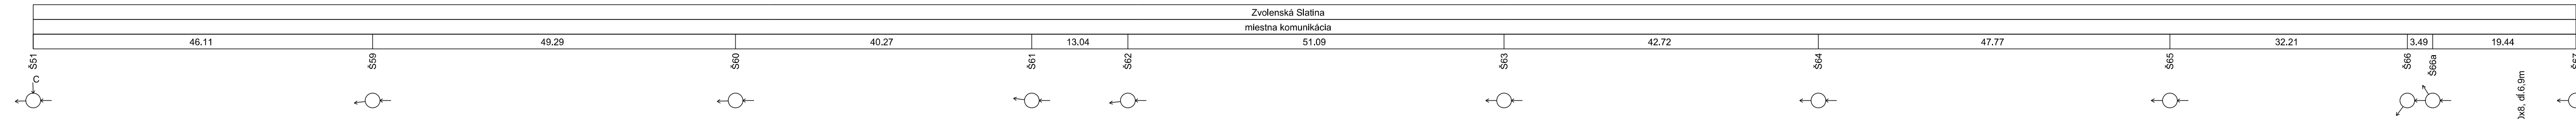

POZDĽŤNY PROFIL STOKY CA

MIERKA 1:500 / 1:100

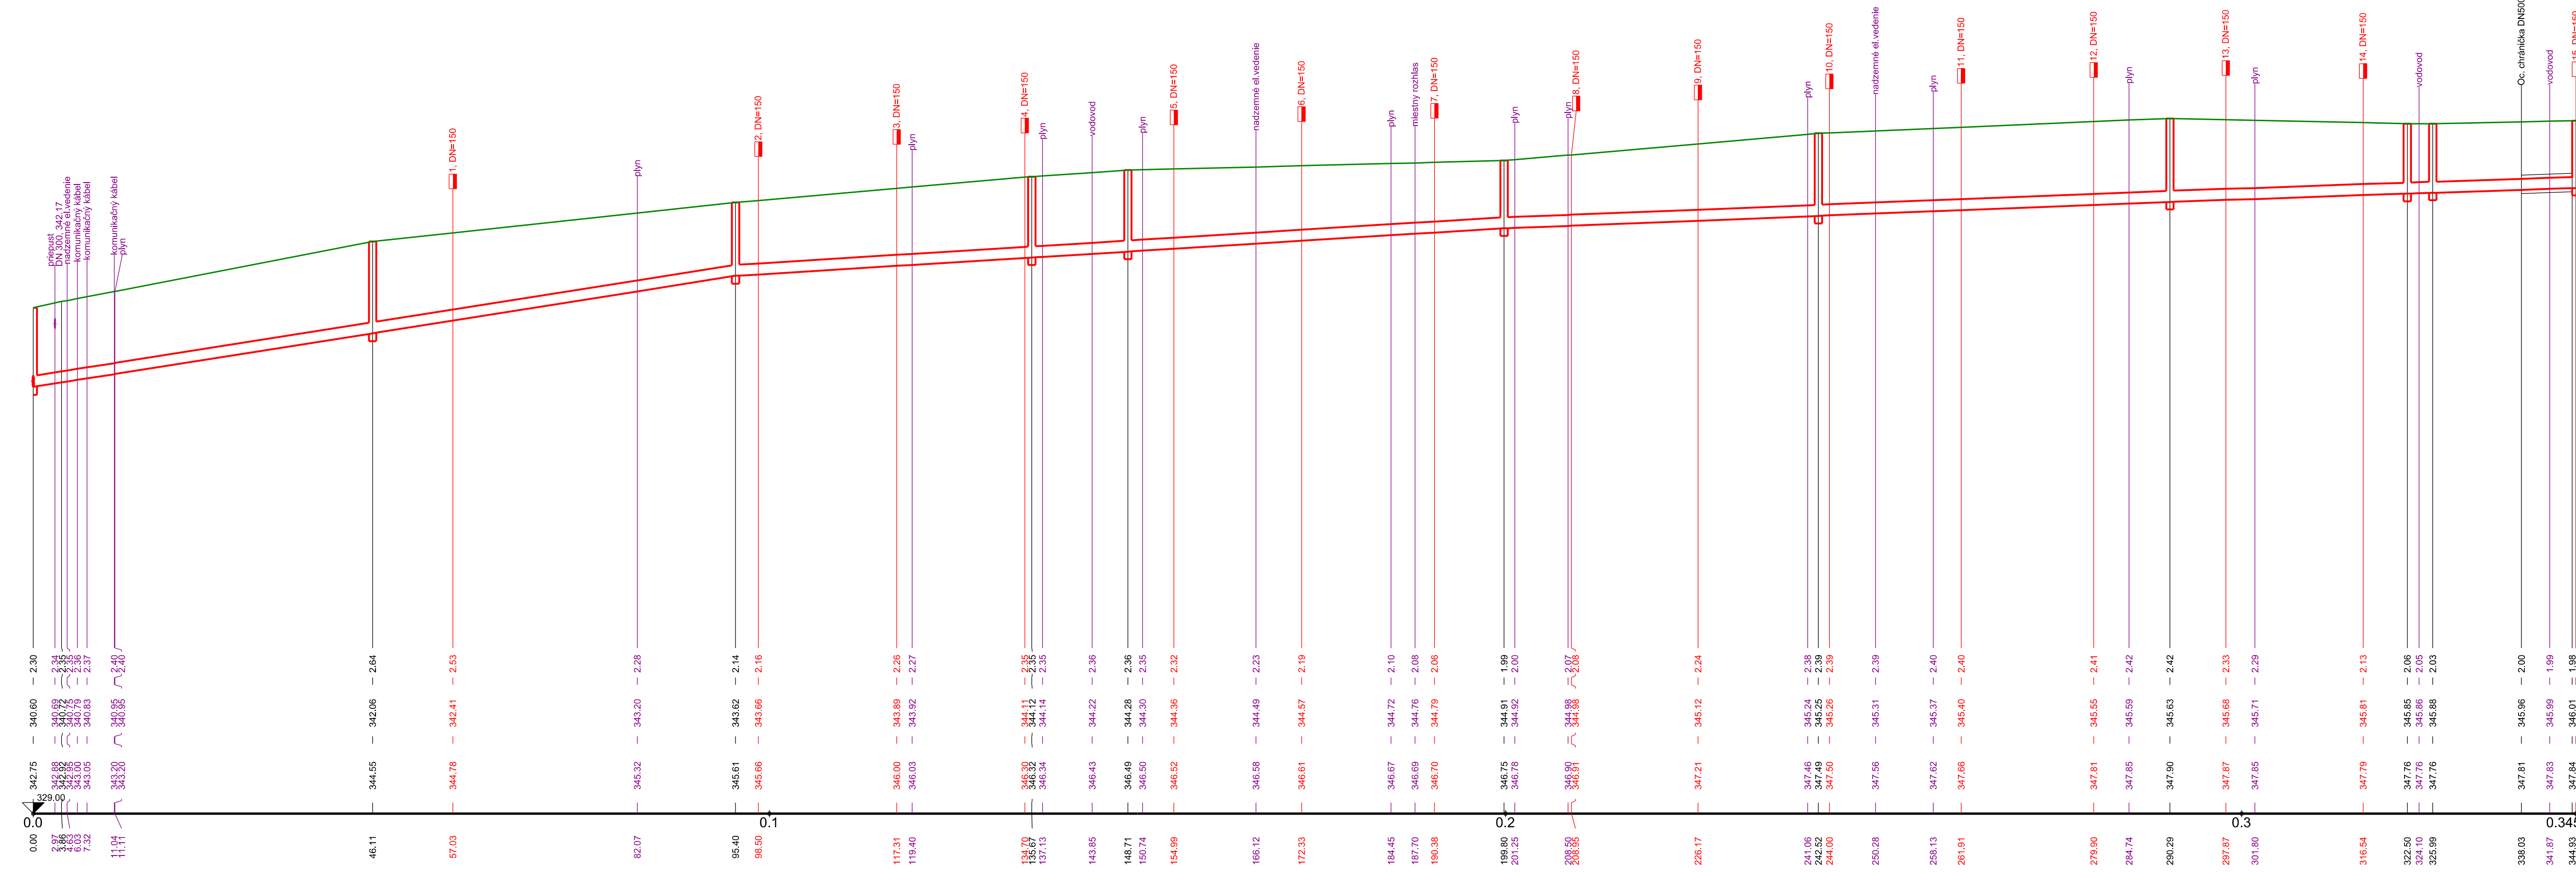

KÓTA UPRAVENÉHO TERÉNU

HĽBKÁ VÝKOPU

KÓTA DNA POTRUBÍ

KÓTA TERÉNU

STANIČENIE [Km],[m]

SKLON [promile] - DĽŽKA [m]  
DN [mm] - MATERIÁL - DĽŽKA [m]  
KAPACITA [l/s] - RÝCHLOSŤ [m/s] (dle: Colebrook)

31.66 - 95.40	12.36 - 104.40	300 - PVC - 345.43	7.96 - 90.49	6.99 - 55.14
240.58 - 3.40	148.31 - 2.10		118.06 - 1.67	109.56 - 1.55

<b>ZHOTOVITEĽ:</b> Združenie "Očová VS-AL-VSEP"	<b>PROJEKTOVÁ ORGANIZÁCIA:</b>  BURSA s.r.o. Partizánska cesta 70 974 01 Banská Bystrica
<b>STAVEBNÝ DOZOR:</b> DOPRAVOPROJEKT, a.s. Kominárska 2,4 832 03 Bratislava	

3			
2			
1			
Revízia:	Dátum:	Vydal:	Schválil:

<b>OBJEDNÁVATEĽ:</b>	 <b>STREDOSLOVENSKÁ VODÁRENSKÁ SPOLOČNOSŤ, a. s.</b> Banská Bystrica																					
Projektová organizácia: Ing. Rastislav Haraga	Partizánska cesta 70 974 01 Banská Bystrica Telefón a fax: 048 - 4142303 E-mail : bursa@bursa.sk																					
Zodpovedný projektant: Ing. Matúš Bursa	Kontroloval: Ing. Gabriel Faško																					
<table border="1"> <tr> <td>Akcia :</td> <td>Miesto:</td> <td>Zv. Slatina</td> </tr> <tr> <td></td> <td>Formát:</td> <td>5 A4</td> </tr> <tr> <td></td> <td>Dátum:</td> <td>01. 2018</td> </tr> <tr> <td></td> <td>Stupeň:</td> <td>DRS</td> </tr> <tr> <td>Objekt :</td> <td>Č. zákazky:</td> <td>561-102-27617</td> </tr> <tr> <td>Názov prílohy:</td> <td>Mierka:</td> <td>Číslo prílohy</td> </tr> <tr> <td></td> <td>1:500/100</td> <td>E.2.1.1-4.6</td> </tr> </table>		Akcia :	Miesto:	Zv. Slatina		Formát:	5 A4		Dátum:	01. 2018		Stupeň:	DRS	Objekt :	Č. zákazky:	561-102-27617	Názov prílohy:	Mierka:	Číslo prílohy		1:500/100	E.2.1.1-4.6
Akcia :	Miesto:	Zv. Slatina																				
	Formát:	5 A4																				
	Dátum:	01. 2018																				
	Stupeň:	DRS																				
Objekt :	Č. zákazky:	561-102-27617																				
Názov prílohy:	Mierka:	Číslo prílohy																				
	1:500/100	E.2.1.1-4.6																				
<b>Očová, Zvolenská Slatina - Odvedenie a čistenie odpadových vôd</b>																						
Pozdĺžny profil - Stoka CA																						