



# POZDLŽNÝ REZ

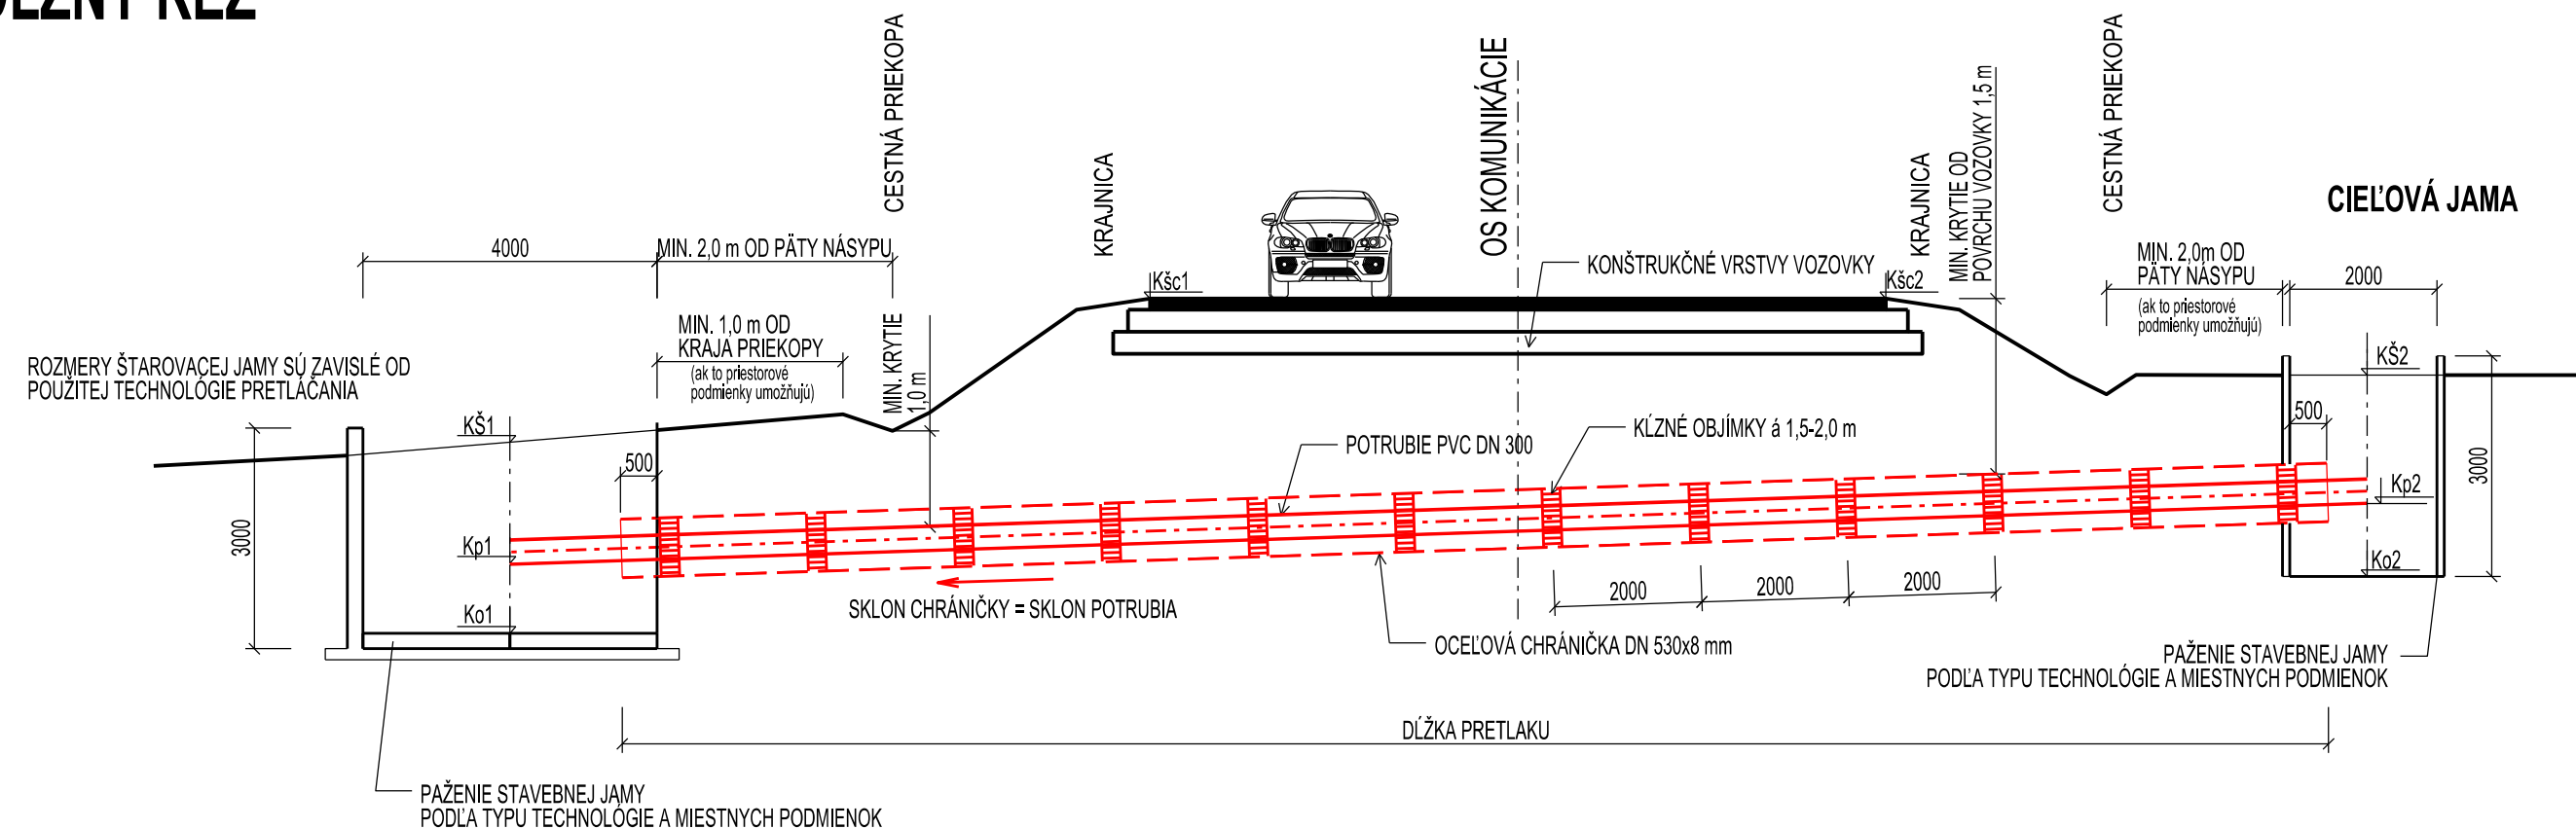

# DETAIL ULOŽENIA POTRUBIA V CHRÁNIČKE

M 1:25

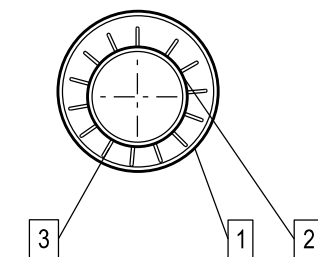


### LEGENDA

- 1 OCEĽOVÁ CHRÁNIČKA DN 530x8 mm
- 2 POTRUBIE GRAVITAČNEJ KANALIZÁCIE PVC DN 300
- 3 KLZNÉ OBJÍMKY A TEXTILNÁ PÁSKA, NA KONCI CHRÁNIČKY MANŽETY NA UZAVRETIE

### POZNÁMKA :

1. V MIESTE KRÍŽOVANIA SPEVNENÝCH CESTNÝCH PRIEKOP, MIN. 3 m NA OBE STRANY ÚSEK OZNAČIŤ VÝSTRAŽNOU TABUĽKOU NA OCEĽOVOM ZABETÓNOVANOM STĽÍPKU "POZOR - NEBÁGROVAŤ".
2. PRETLAK JE NUTNÉ REALIZOVAŤ TAK, ABY BOLÍ DODRŽANÉ NAVRHOVANÉ VÝŠKOVÉ KÓTY PODĽA POZDLŽNEHO PROFILU.
3. PODMIENKY PRE REALIZÁCIU ŠTARTOVACEJ A CIEĽOVEJ JAMY V ZASTAVANOM ÚZEMÍ SA URČIA NA ZÁKLADE MIESTNYCH PODMIENOK, RESP. PODĽA VYJADRENIA DOTKNUTÝCH ORGANIZÁCIÍ.

# PÔDORYS

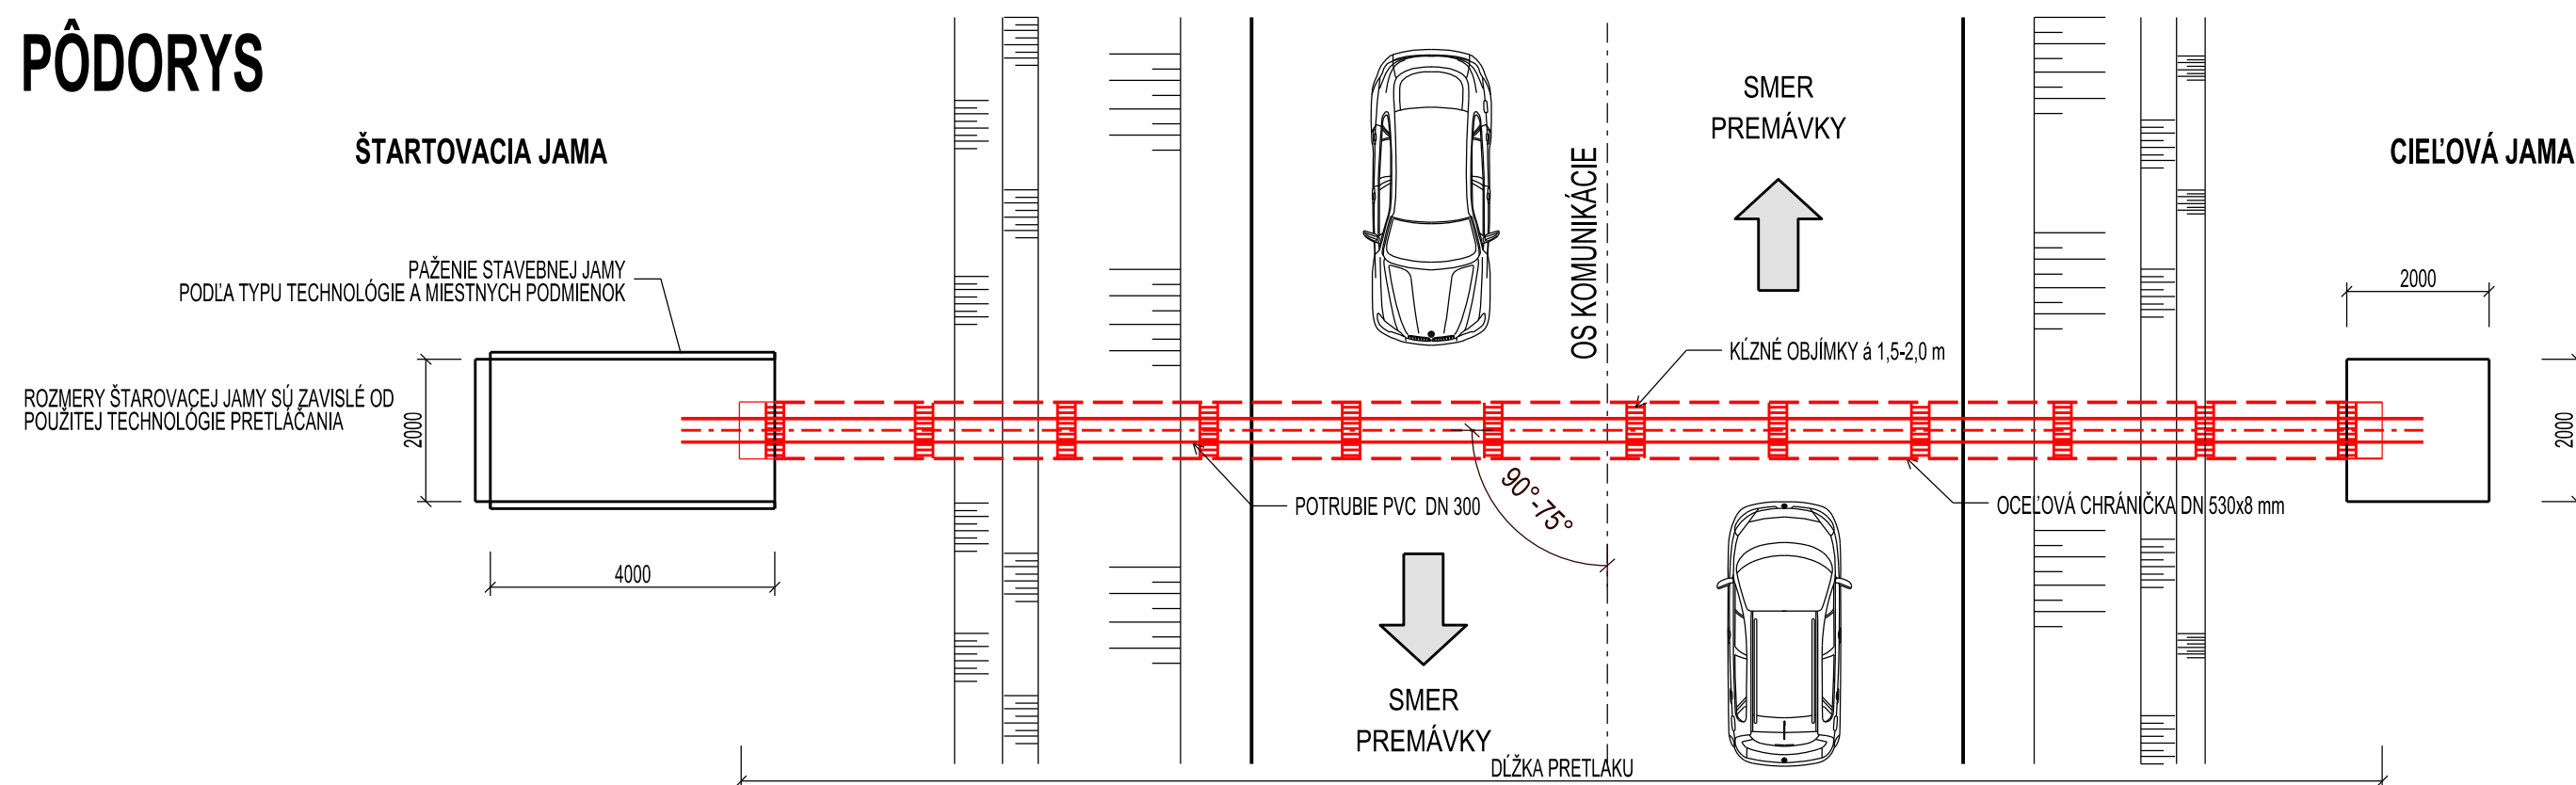

TABUĽKA KRÍŽOVANIA ŠTÁTNYCH CIEST

Číslo križovania	Číslo št. cesty	Miesto	Stoka	DN chráničky	L-dĺžka chráničky /m/	Lš-šírka cesty /m/	Krytie (m)	Lcš-vzdialenosť štart. jamy od kraj. cesty /m/	Lcc-vzdialenosť cieľ. jamy od kraj. cesty /m/	KŠ1 (m.n.m.)	KŠ2 (m.n.m.)	Kšc1 (m.n.m.)	Kšc2 (m.n.m.)	Ko1 (m.n.m.)	Ko2 (m.n.m.)	Kp1 (m.n.m.)	Kp2 (m.n.m.)
1	II/591	Ul. Terezy Vansovej	B	530x8	6,5	6,5	1,9	0,8	umiestnená v ceste	339,31	339,01	339,11	339,01	335,89	336,23	336,69	336,73
2	II/591	Ul. Terezy Vansovej	C	530x8	2,0	4,8	1,8	Pre nedostatok priestoru na umiestnenie štartovacej a cieľovej jamy bude križovanie vykonané prekopom.									
3	I/50	Ul. SNP	D	530x8	13,9	9,2	1,6	3,0	1,2	333,97	334,08	334,33	334,02	331,17	331,58	331,97	332,08
4	I/50	Ul. SNP	E	530x8	12,5	9,2	1,7	0,7	2,3	334,62	334,65	334,68	334,66	331,78	332,01	332,58	332,51
5	I/50	Ul. SNP	FA	530x8	15,0	11,1	1,8	3,2	0,4	337,10	338,26	338,07	338,26	335,32	335,40	335,82	335,90
6	I/50	Ul. SNP	FA-1	530x8	14,0	9,4	2,1	3,3	0,5	340,22	339,12	339,58	339,54	336,68	336,55	337,18	337,05

<b>ZHOTOVITEĽ:</b> Združenie "Očová VS-AL-VSEP"	<b>PROJEKTOVÁ ORGANIZÁCIA :</b>  BURSA, s.r.o. Partizánska cesta 70 974 01 Banská Bystrica
<b>STAVEBNÝ DOZOR:</b> DOPRAVOPROJEKT, a.s. Kominárska 2,4 832 03 Bratislava	 Ing. Matúš BURSA autogramovaný stavebný inžinier 5538 * A2 Kompletné architektonické a inžinierske služby

3			
2			
1			
Revízia:	Dátum:	Vydal:	Schválil:

<b>OBJEDNÁVATEĽ:</b>	 <b>STREDOSLOVENSKÁ VODÁRENSKÁ SPOLOČNOSŤ, a. s.</b> Banská Bystrica
----------------------	--

Projektová organizácia:  BURSA s.r.o. Parizánska cesta 70 974 01 Banská Bystrica	Telefón a fax: 048 - 4142303 E-mail: bursa@bursa.sk
Vypracoval: Ing. Rastislav Haraga	Zodpovedný projektant: Ing. Matúš Bursa
Kontroloval: Ing. Gabriel Faško	H I P: Ing. Matúš Bursa

<b>Akcia :</b> <b>Očová, Zvolenská Slatina - Odvedenie a čistenie odpadových vôd</b>	Miesto:	Zv. Slatina
	Formát:	3 A4
	Dátum:	01. 2018
	Stupeň:	DRS
Objekt : SO 02.1 Splašková kanalizácia a SO 02.1.3 Kanalizačné odbočenia	Č. zákazky:	561-102-27617
Názov prílohy: Križovanie štátnych komunikácií	Mierka:	Číslo prílohy
	1:100	E.2.1.1-6