
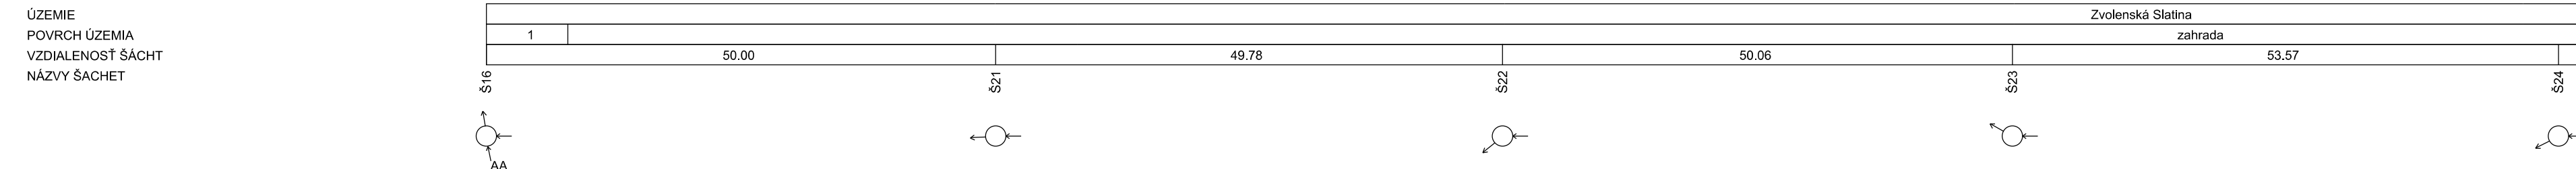


POZDĹŽNY PROFIL STOKY AA


MIERKA 1:500 / 1:100

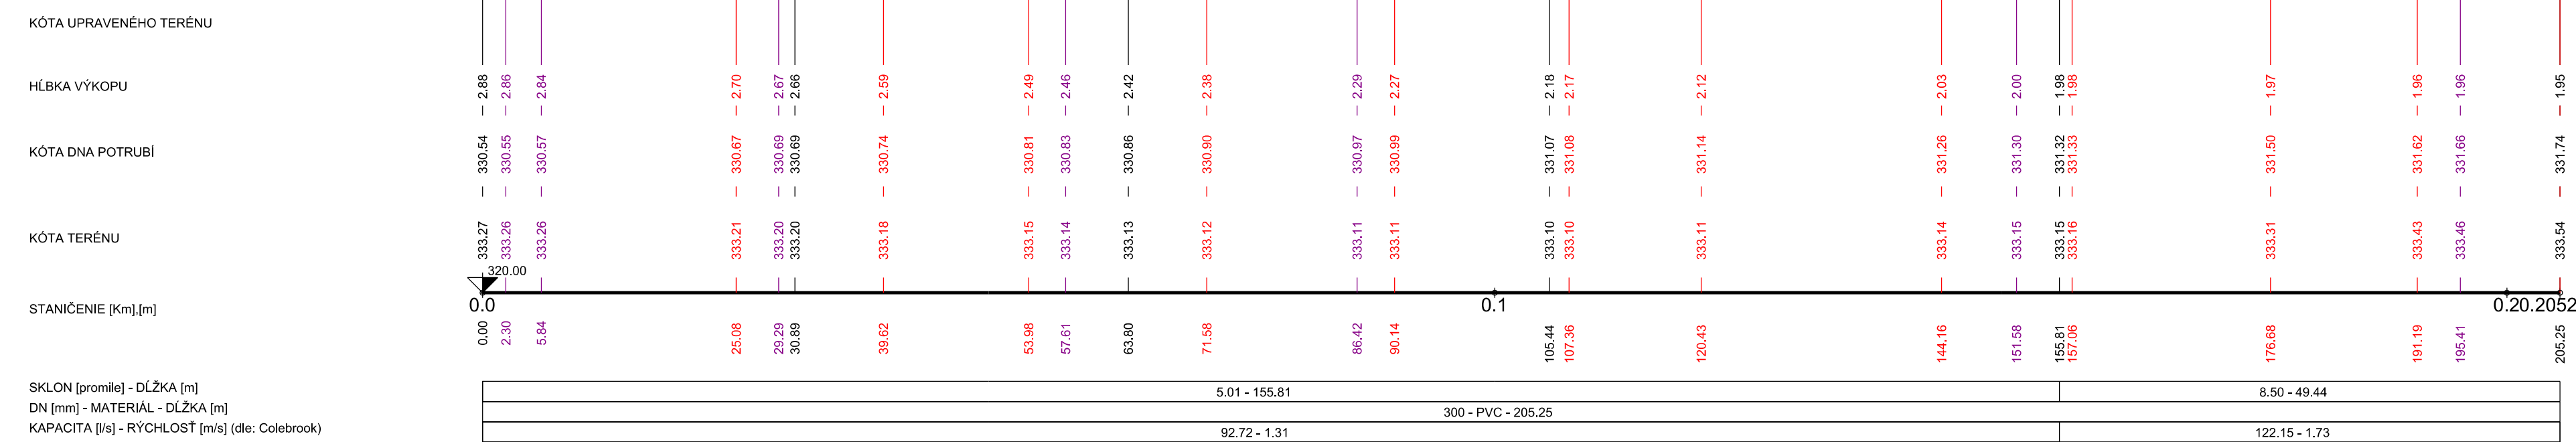

POZDĹŽNY PROFIL STOKY AA-1

MIERKA 1:500 / 1:100

POZNÁMKA :
PRI VÝTYČENÍ TRASY STOKY JE NUTNÉ PVERIŤ VÝSKOVÝ GROF TERÉNU NA ZÁKLADĚ ZISTENÝCH SKUTOČNOSTÍ BUDE V PRÍPADE POTREBY PROJEKTANTOV VÝKONÁVA KOREKCIA NAVRHOVANEJ NIVELETY STOKY.

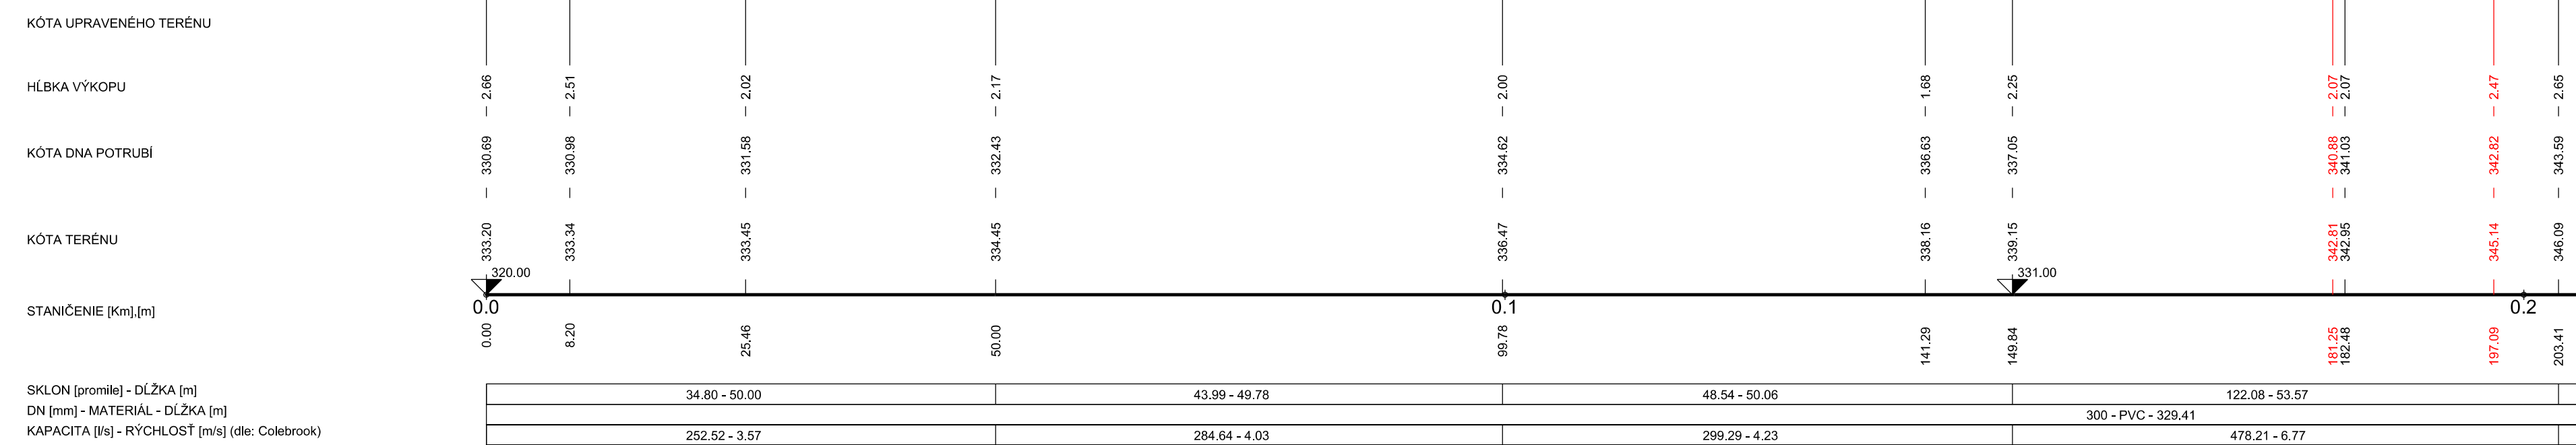

LEGENDA:
1) miestna komunikácia

ZHOTOVITEĽ: Zdrúženie "Očová VS-AL-VSEP"	PROJEKTOVÁ ORGANIZÁCIA : BURSA s.r.o. BURSA s.r.o. Partizánska cesta 70 974 01 Banská Bystrica
STAVEBNÝ DOZOR: DOPRAVOPROJEKT, a.s. Kormárska 2,4 832 03 Bratislava	

3			
2			
1			
Revízia:	Dátum:	Vydal:	Schválil:
OBJEDNÁVATEĽ:			
Projektová organizácia:	BURSA s.r.o. Partizánska cesta 70 974 01 Banská Bystrica	Telefón a fax: 048 - 4142303 E-mail : bursa@bursa.sk	
Vypracoval:	Ing. Rastislav Haraga	Zodpovedný projektant:	Ing. Matúš Bursa
Kontroloval:	Ing. Gabriel Faško	H I P:	Ing. Matúš Bursa
Akcia :	Očová, Zvolenská Slatina - Odvedenie a čistenie odpadových vôd		
Miesto:	Zv. Slatina	Formát:	8 A4
Dátum:	01. 2018	Stupeň:	DRS
Č. zákazky:	561-102-27617	Mierka:	1:500/100
Názov prílohy:	Číslo prílohy:		
Pozdĺžny profil - Stoka AA a AA-1	E.2.1.1,4.2		