


ÚZEMIE
POVRCH ÚZEMIA
VZDIALENOSŤ ŠÁCHT
NÁZVY ŠACHET

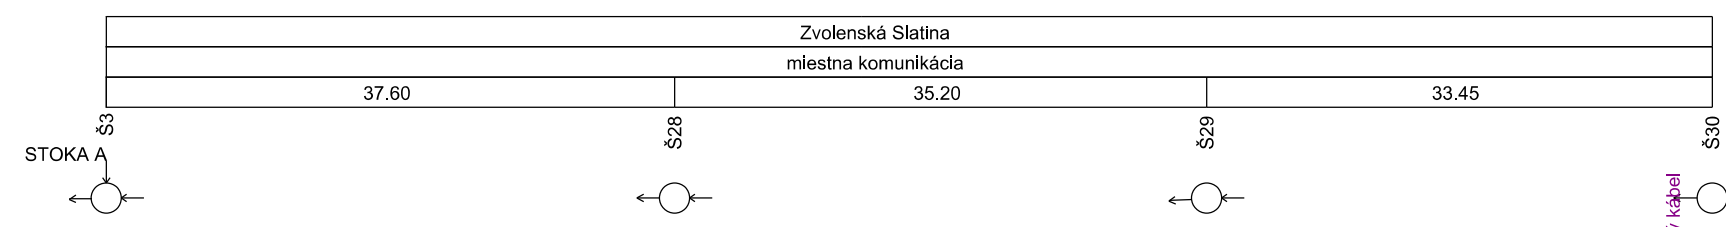

POZDĽŤNY PROFIL STOKY AB

MIERKA 1:500 / 1:100

KÓTA UPRAVENÉHO TERÉNU


HĽBKA VÝKOPU

KÓTA DNA POTRUBÍ


KÓTA TERÉNU

STANIČENIE [Km],[m]

SKLON [promile] - DĹŽKA [m]
DN [mm] - MATERIÁL - DĹŽKA [m]
KAPACITA [l/s] - RÝCHLOSŤ [m/s] (dle: Colebrook)

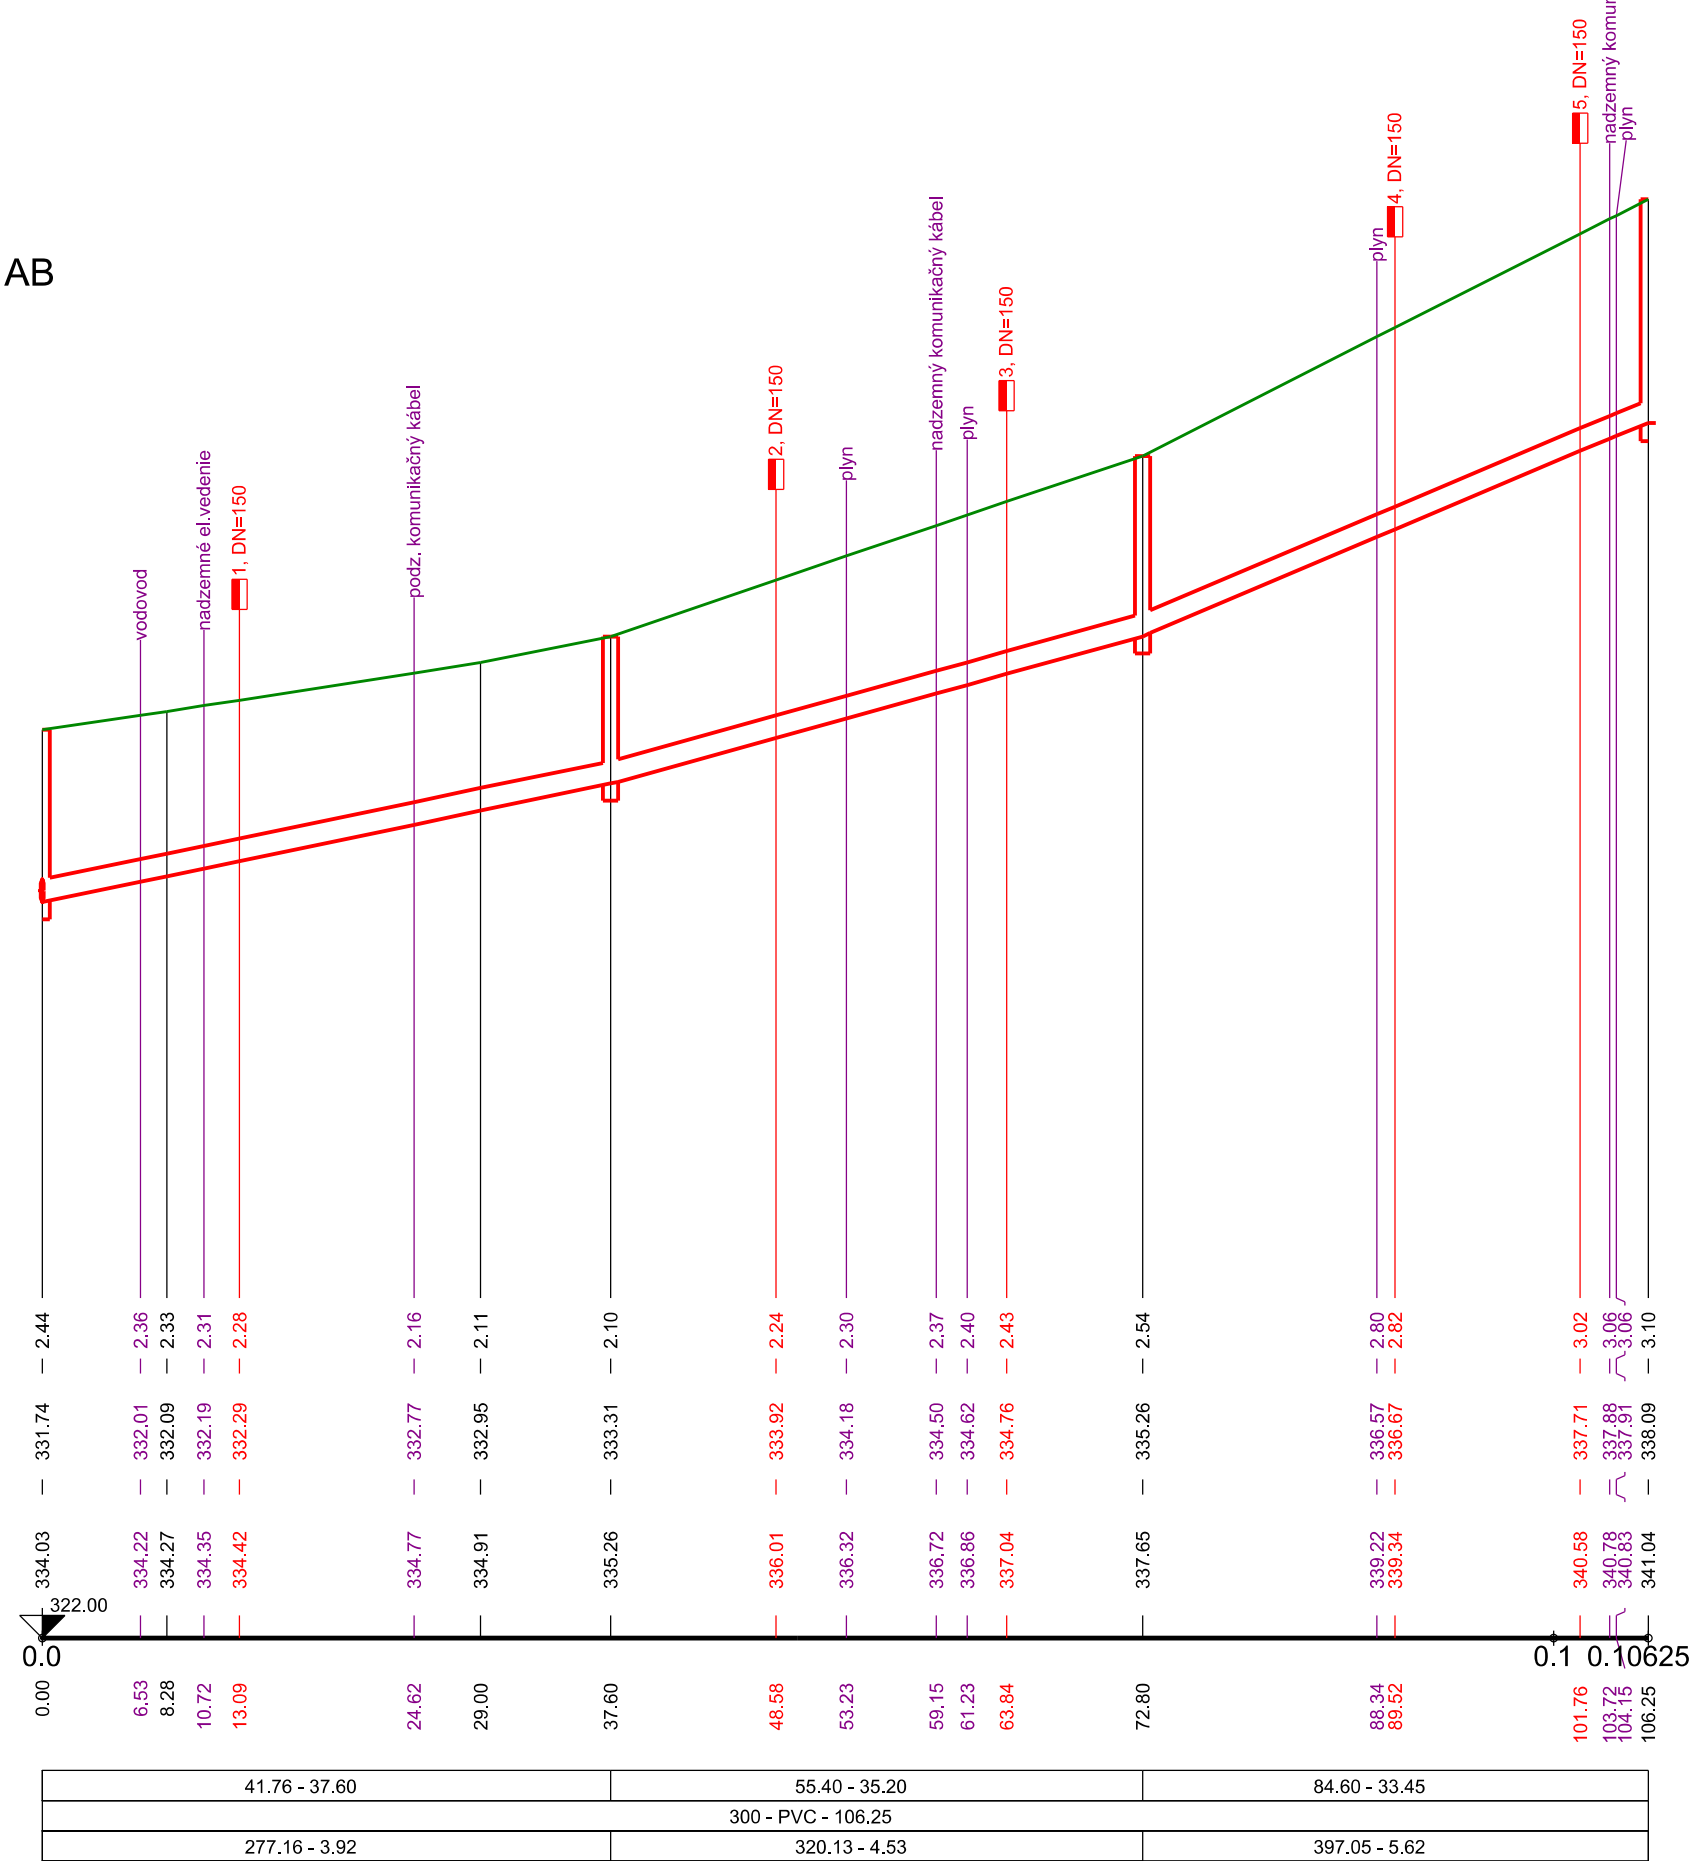

ÚZEMIE
POVRCH ÚZEMIA
VZDIALENOSŤ ŠÁCHT
NÁZVY ŠACHET

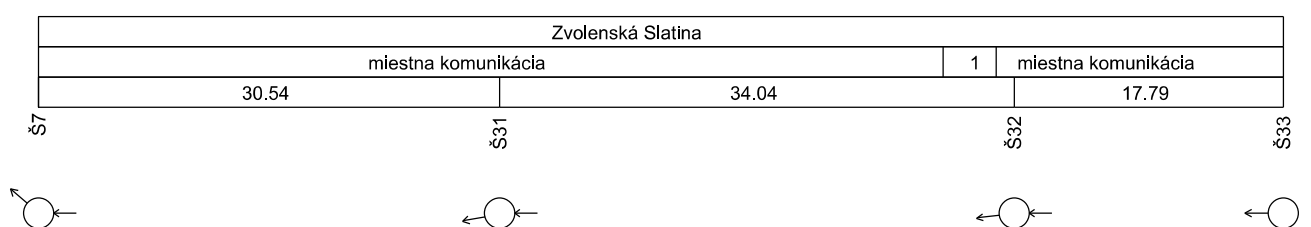

POZDĽŤNY PROFIL STOKY AC

MIERKA 1:500 / 1:100

KÓTA UPRAVENÉHO TERÉNU


HĽBKA VÝKOPU

KÓTA DNA POTRUBÍ

KÓTA TERÉNU

STANIČENIE [Km],[m]

SKLON [promile] - DĹŽKA [m]
DN [mm] - MATERIÁL - DĹŽKA [m]
KAPACITA [l/s] - RÝCHLOSŤ [m/s] (dle: Colebrook)

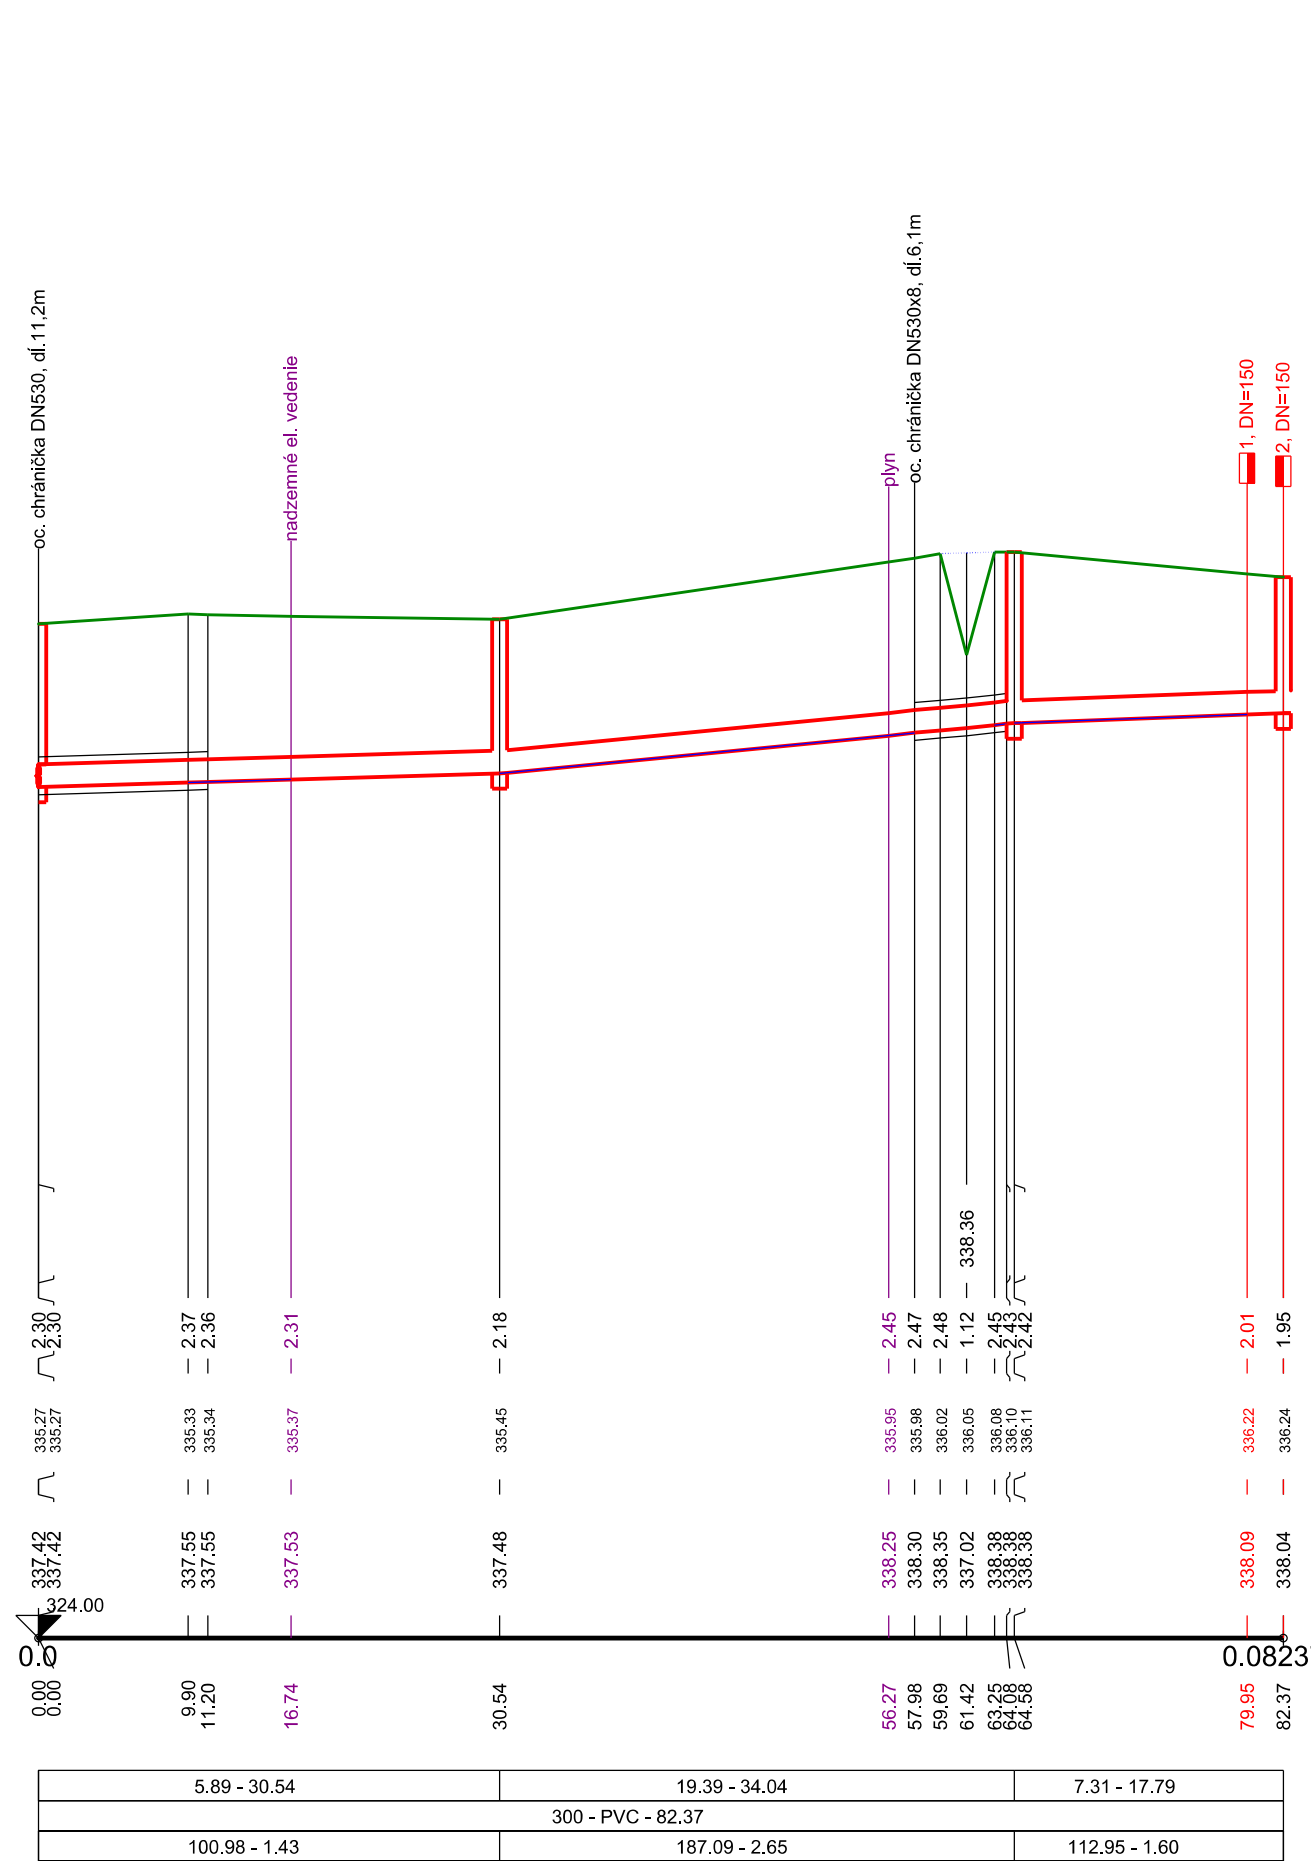

LEGENDA:
1) potok

ZHOTOVITEL: Združenie "Očová VS-AL-VSEP"	PROJEKTOVÁ ORGANIZÁCIA: BURSA, s.r.o. Partizánska cesta 70 974 01 Banská Bystrica
STAVEBNÝ DOZOR: DOPRAVOPROJEKT, a.s. Kominárska 2.4 832 03 Bratislava	 Ing. Matúš BURSA autorský stavebný inžinier 5538 A2 kompletné architektonické a inžinierske služby

3			
2			
1			
Revízia:	Dátum:	Vydal:	Schválil:
OBJEDNÁVATEĽ		STREDOSLOVENSKÁ VODÁRENSKÁ SPOLOČNOSŤ, a. s. Banská Bystrica	
Projektová organizácia: Partizánska cesta 70 974 01 Banská Bystrica		Telefón a fax: 048 - 4142303 E-mail: bursa@bursa.sk	
Vypracoval: Ing. Rastislav Haraga	Zodpovedný projektant: Ing. Matúš Bursa	Kontroloval: Ing. Gabriel Faško	HIP: Ing. Matúš Bursa
Akcia: Očová, Zvolenská Slatina - Odvedenie a čistenie odpadových vôd		Miesto: Zv. Slatina	
		Formát: 4 A4	
		Dátum: 01. 2018	
		Stupeň: DRS	
Objekt: SO 02.1 Splašková kanalizácia a SO 02.1.3 Kanalizačné odbočenia		Č. zákazky: 561-102-27617	
Názov prílohy: Pozdĺžny profil - Stoka AB, AC		Mierka: 1:500/100	Číslo prílohy: E.2.1.14.3