



VZOROVÝ REZ

CESTA A MO 8/40

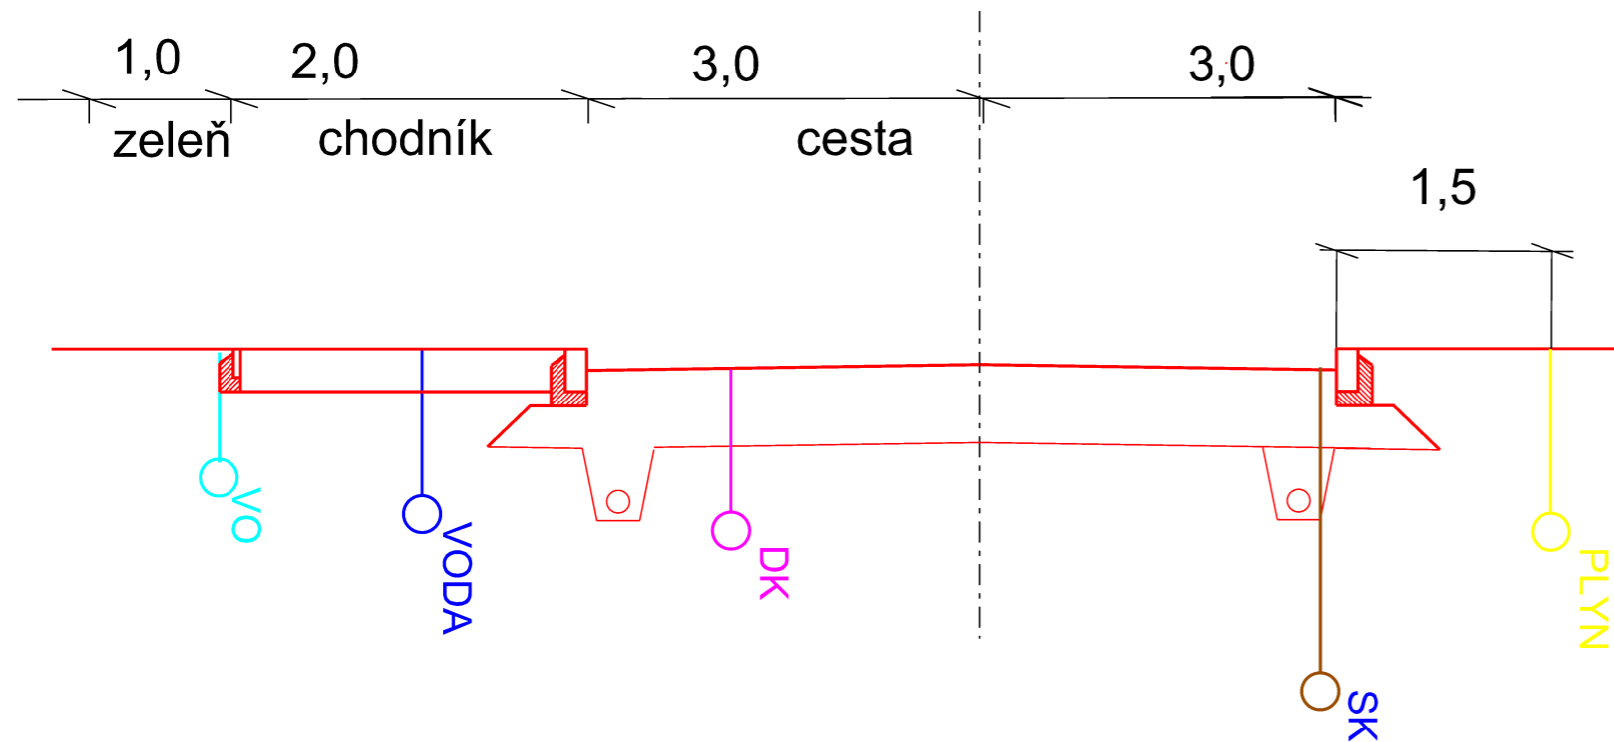

VZOROVÝ REZ

CESTA B MO 8/40

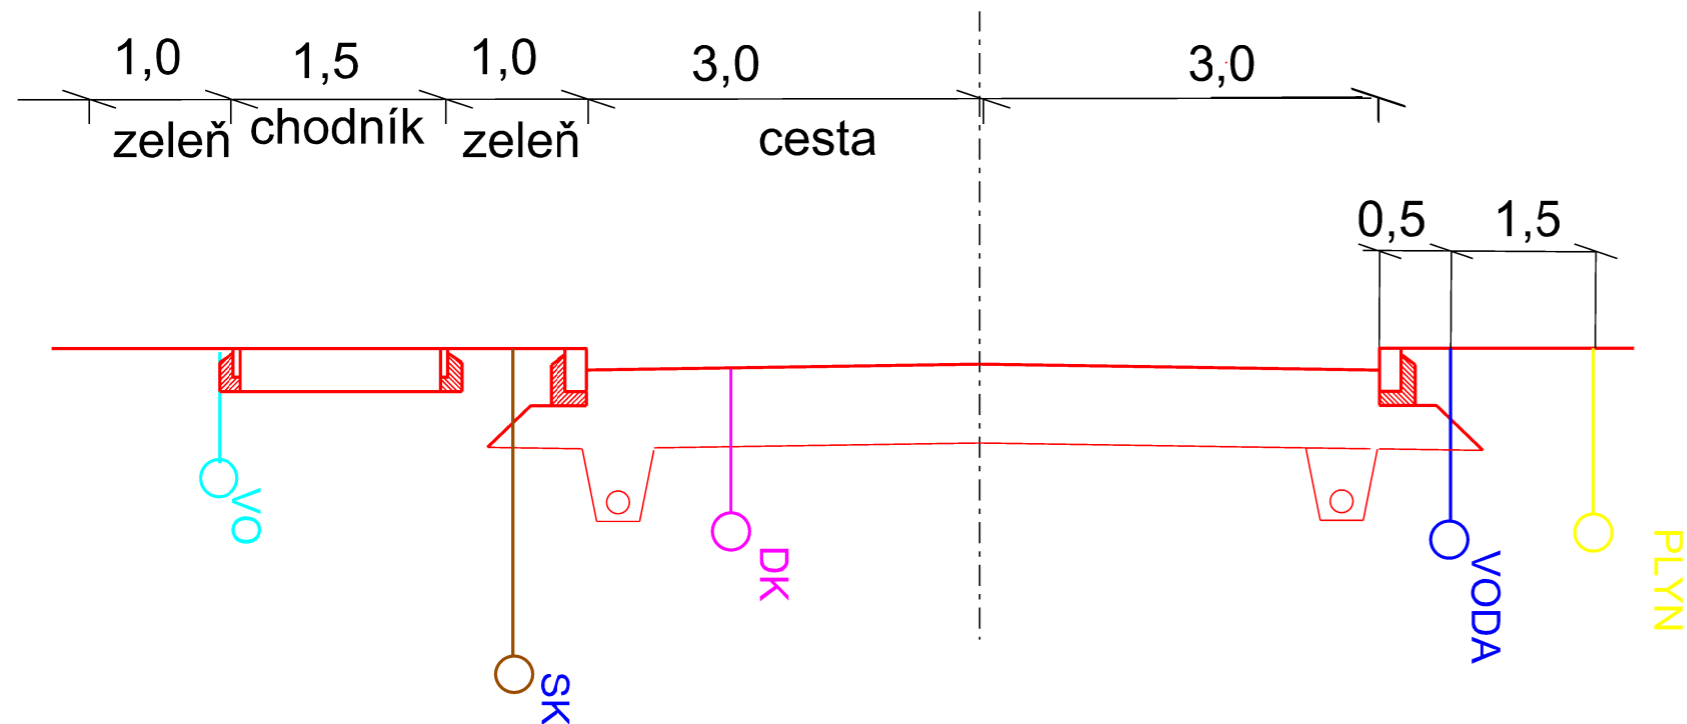

HLAVNÝ INŽINIER PROJEKTU ING. VOJTEKOVÁ B.	ZODPOVEDNÝ PROJEKTANT ING. VOJTEKOVÁ B.	VYPRACOVAL ING. VOJTEKOVÁ B.	DIPERA SPOL. S R.O KREMICKÁ 1 960 01 ZVOLEN	
INVESTOR: OBEC ZVOLENSKÁ SLATINA			ZÁKAZKA Č.	01/2012
STAVBA: ZVOLENSKÁ SLATINA - OČOVSKÁ CESTA - KRÁĽOVÁ KOMUNIKÁCIE A,B A INŽINIERSKE SIETE			DÁTUM	03/2012
			STUPEŇ	DUR
VÝKRES: VZOROVÉ REZY			FORMÁT	2xA4
			PROFESIA	DOPRAVA
			MIERKA	ČÍSLO VÝKRESU
			1:100	4