ÚPN O ZVOLENSKÁ SLATINA

ZMENY A DOPLNKY č.1

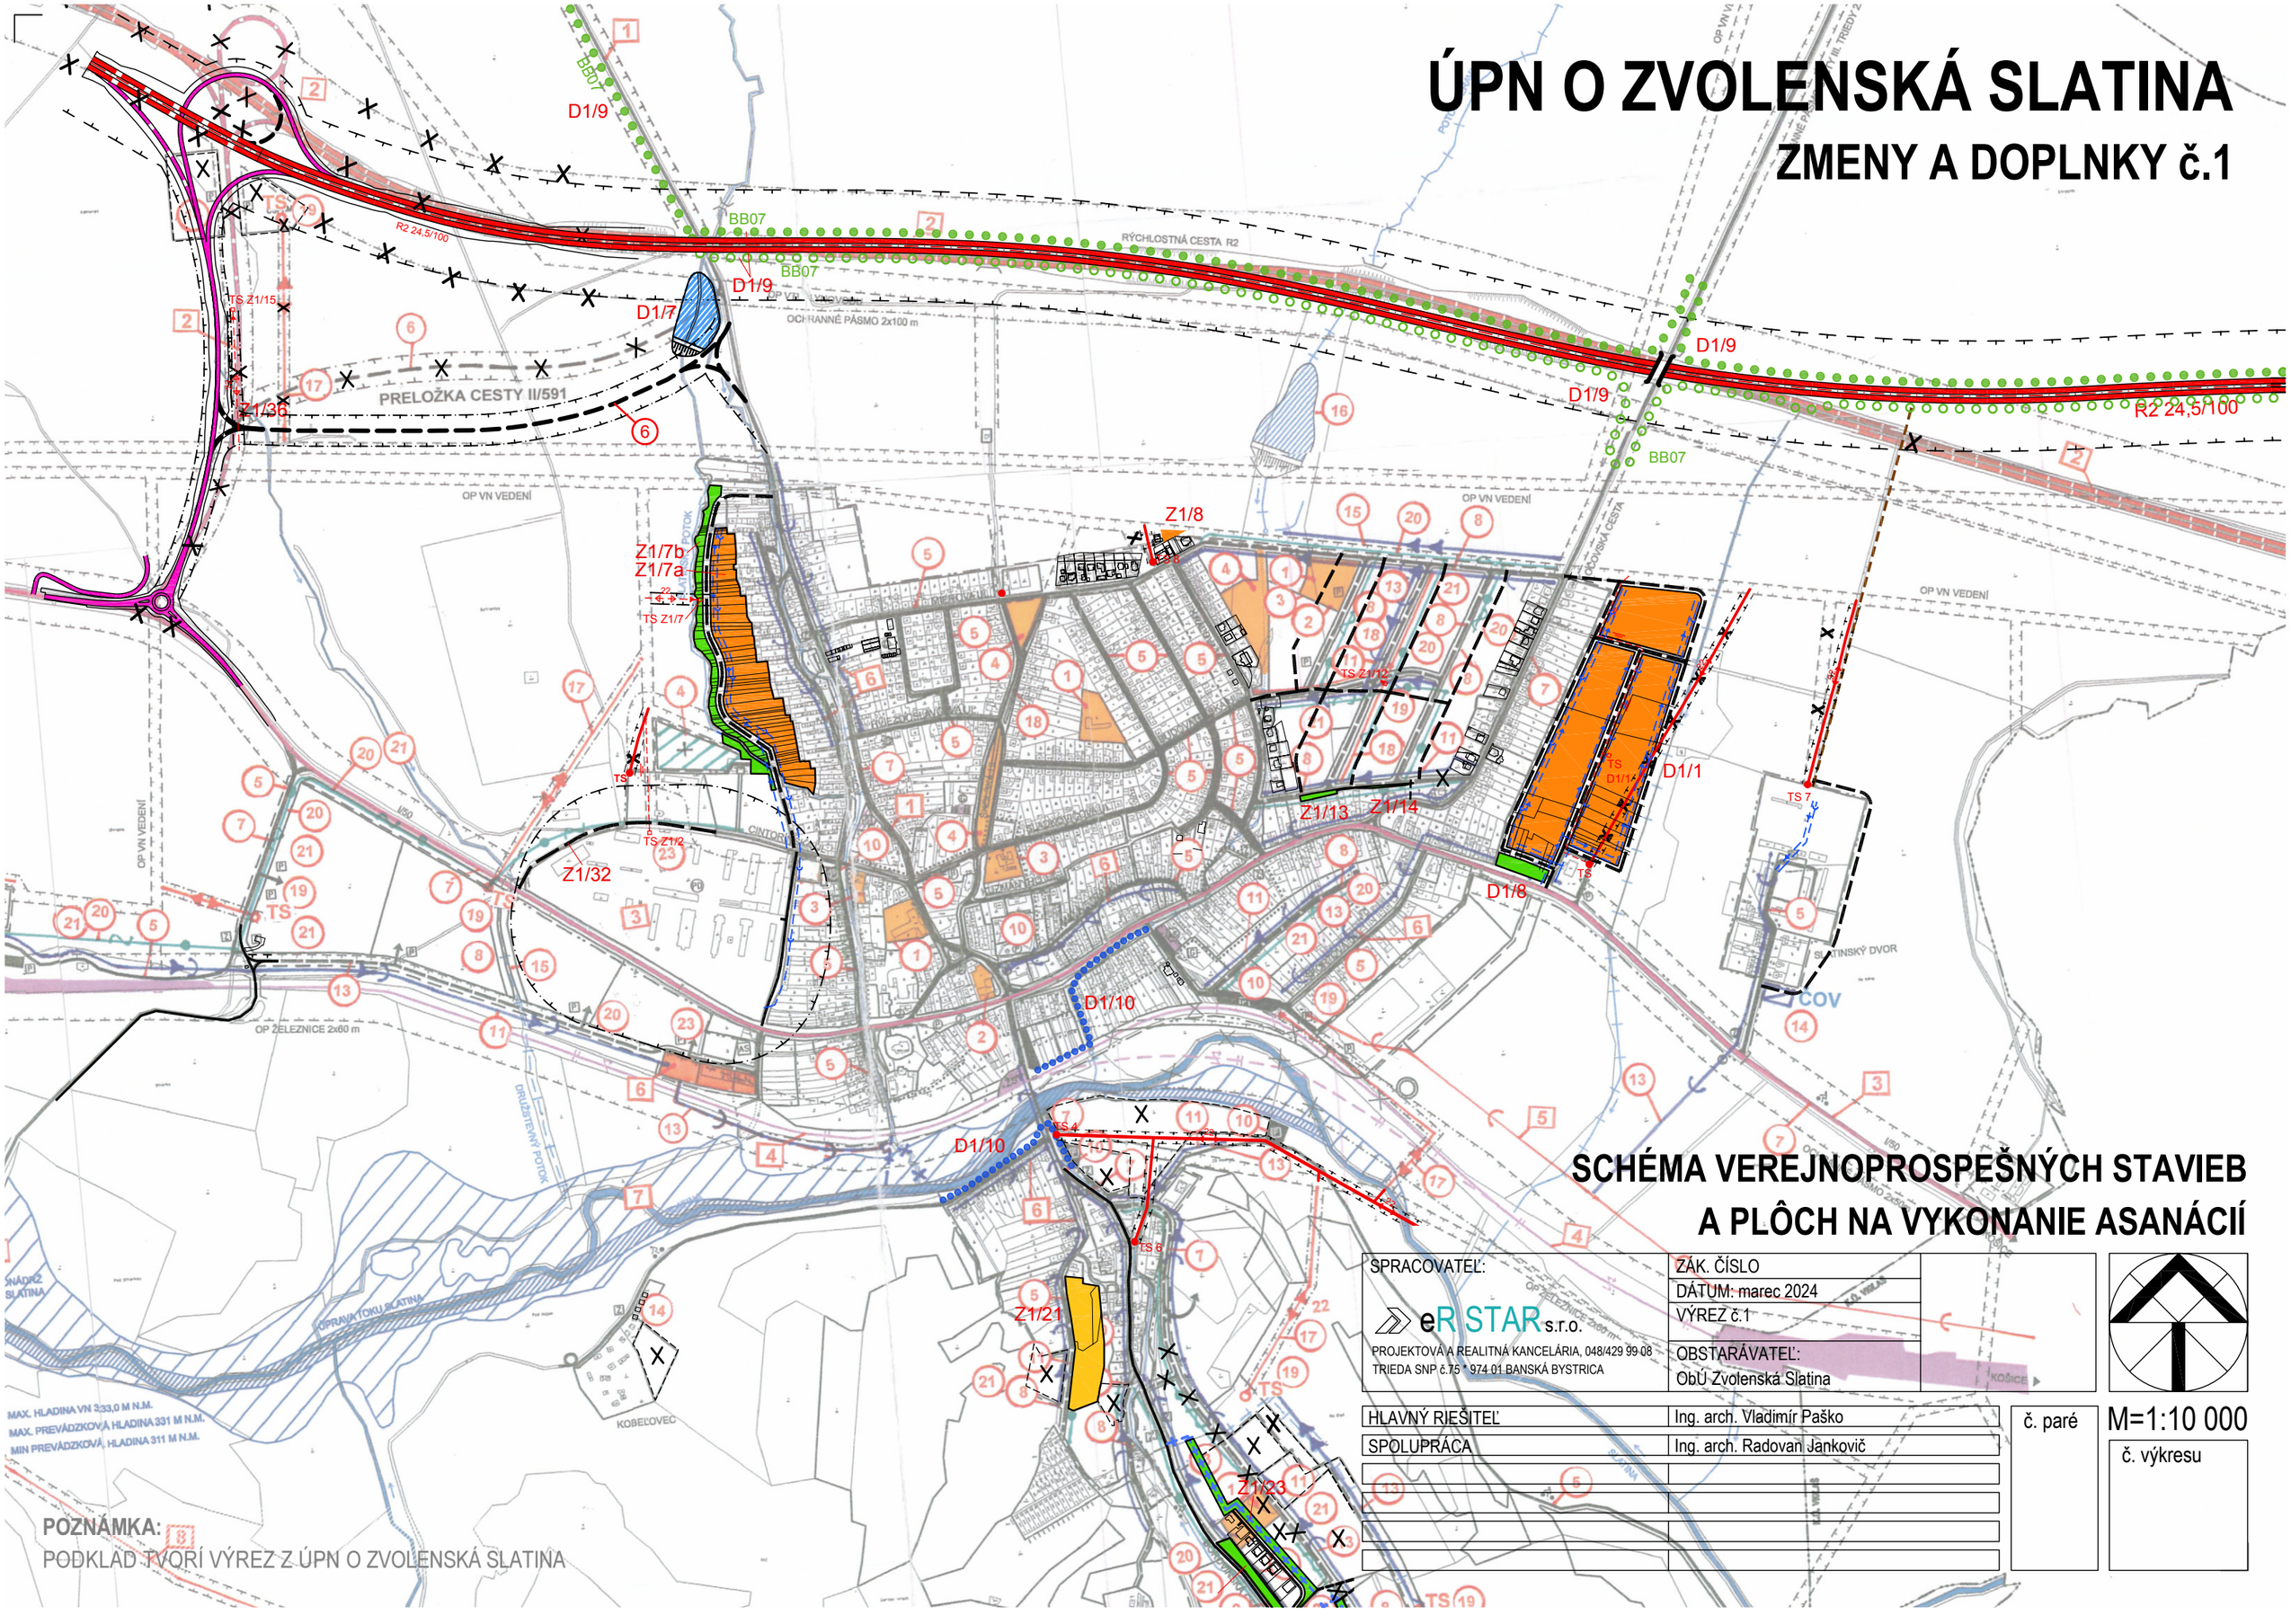

POZNÁMKA:

PODKLAD TVORÍ VÝREZ Z ÚPN O ZVOLENSKÁ SLATINA

SCHÉMA VEREJNOPROSPEŠNÝCH STAVIEB A PLÔCH NA VYKONANIE ASANÁCIÍ

SPRACOVATEĽ: eRISTAR s.r.o.	ZÁK. ČÍSLO
PROJEKTOVÁ A REALITNÁ KANCELÁRIA, 048/429 99 08	DÁTUM: marec 2024
TRIEDA SNP č.75 * 974 01 BANSKÁ BYSTRICA	VÝREZ č.1
	OBSTARÁVATEĽ: ObÚ Zvolenská Slatina
HLAVNÝ RIEŠITEĽ	Ing. arch. Vladimír Paško
SPOLUPRÁCA	Ing. arch. Radovan Jankovič

č. paré

M=1:10 000

č. výkresu