


SPRACOVATEĽ:  PROJEKTOVÁ A REALITNÁ KANCELÁRIA, 048/429 99 08 TRIEDA SNP č.75 * 974 01 BANSKÁ BYSTRICA		ZÁK. ČÍSLO DÁTUM: marec 2024 LEGENDA OBSTARÁVATEĽ: ObÚ Zvolenská Slatina	
HLAVNÝ RIEŠITEĽ Ing. arch. Vladimír Paško		č. paré	M=1:10 000 č. výkresu 1b
SPOLUPRÁCA Ing. arch. Radovan Jankovič			



ÚPN O ZVOLENSKÁ SLATINA

ZMENY A DOPLNKY č.1

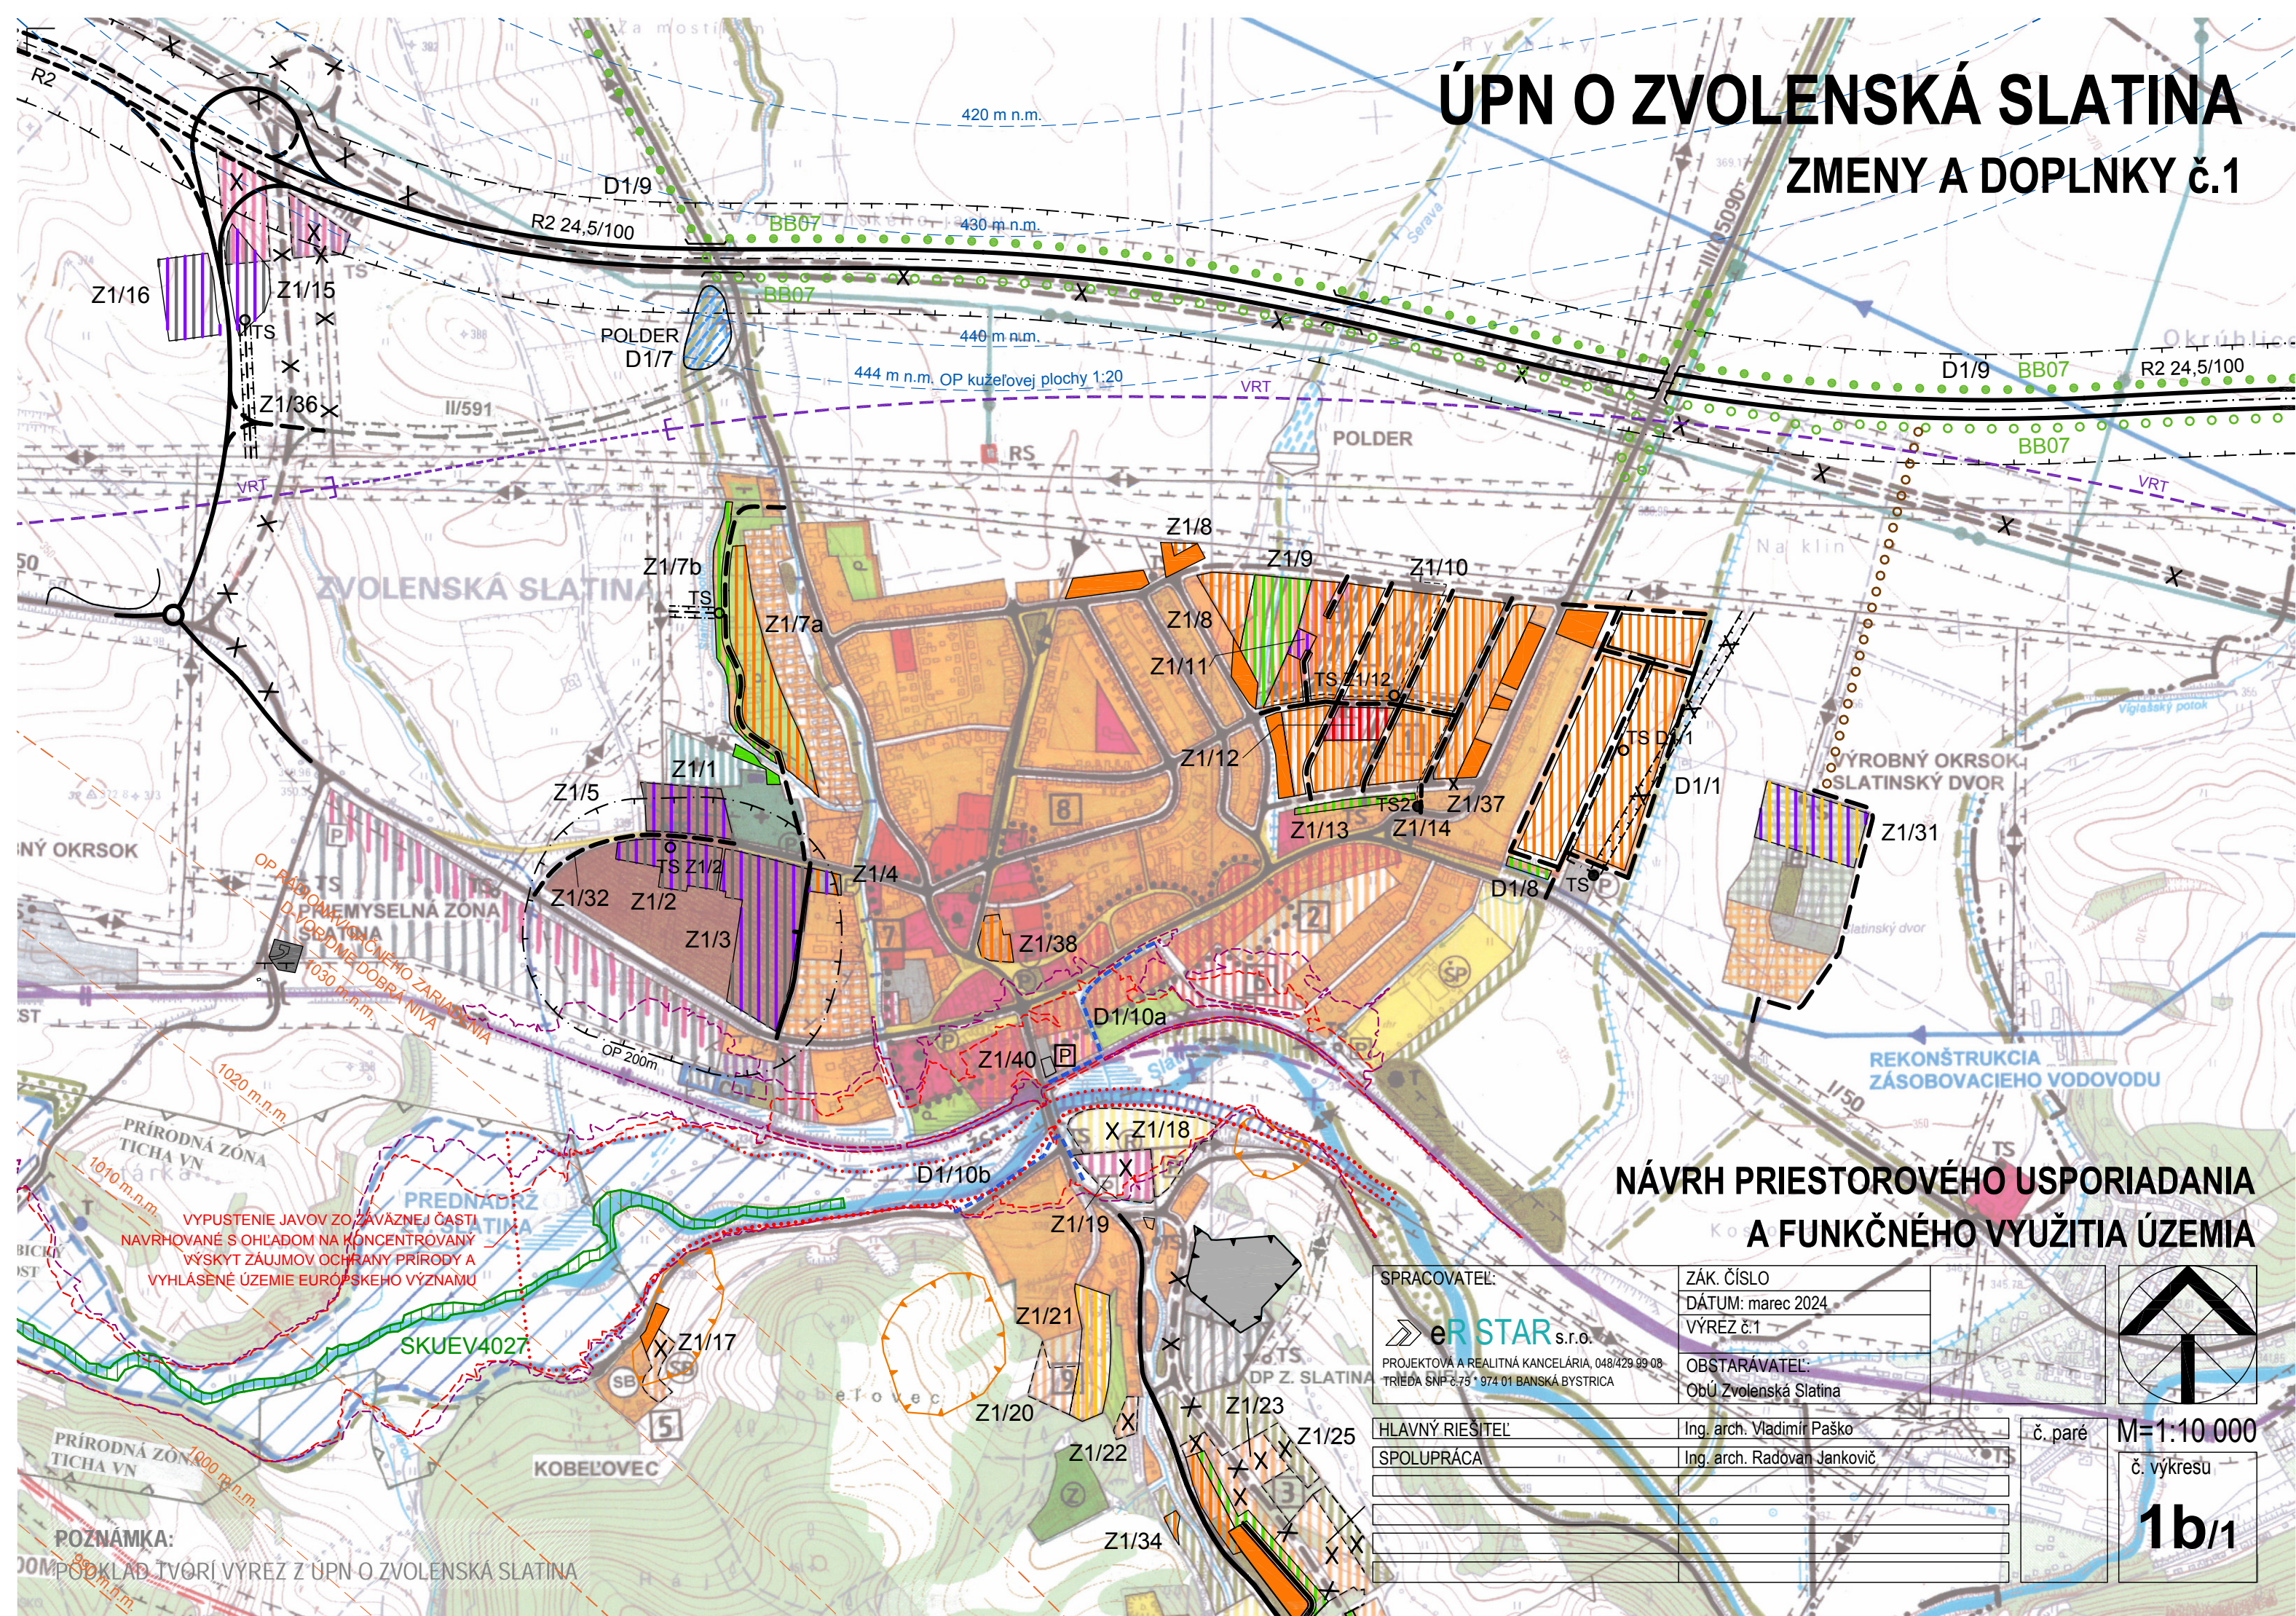

ÚPN O ZVOLENSKÁ SLATINA

ZMENY A DOPLNKY č.1

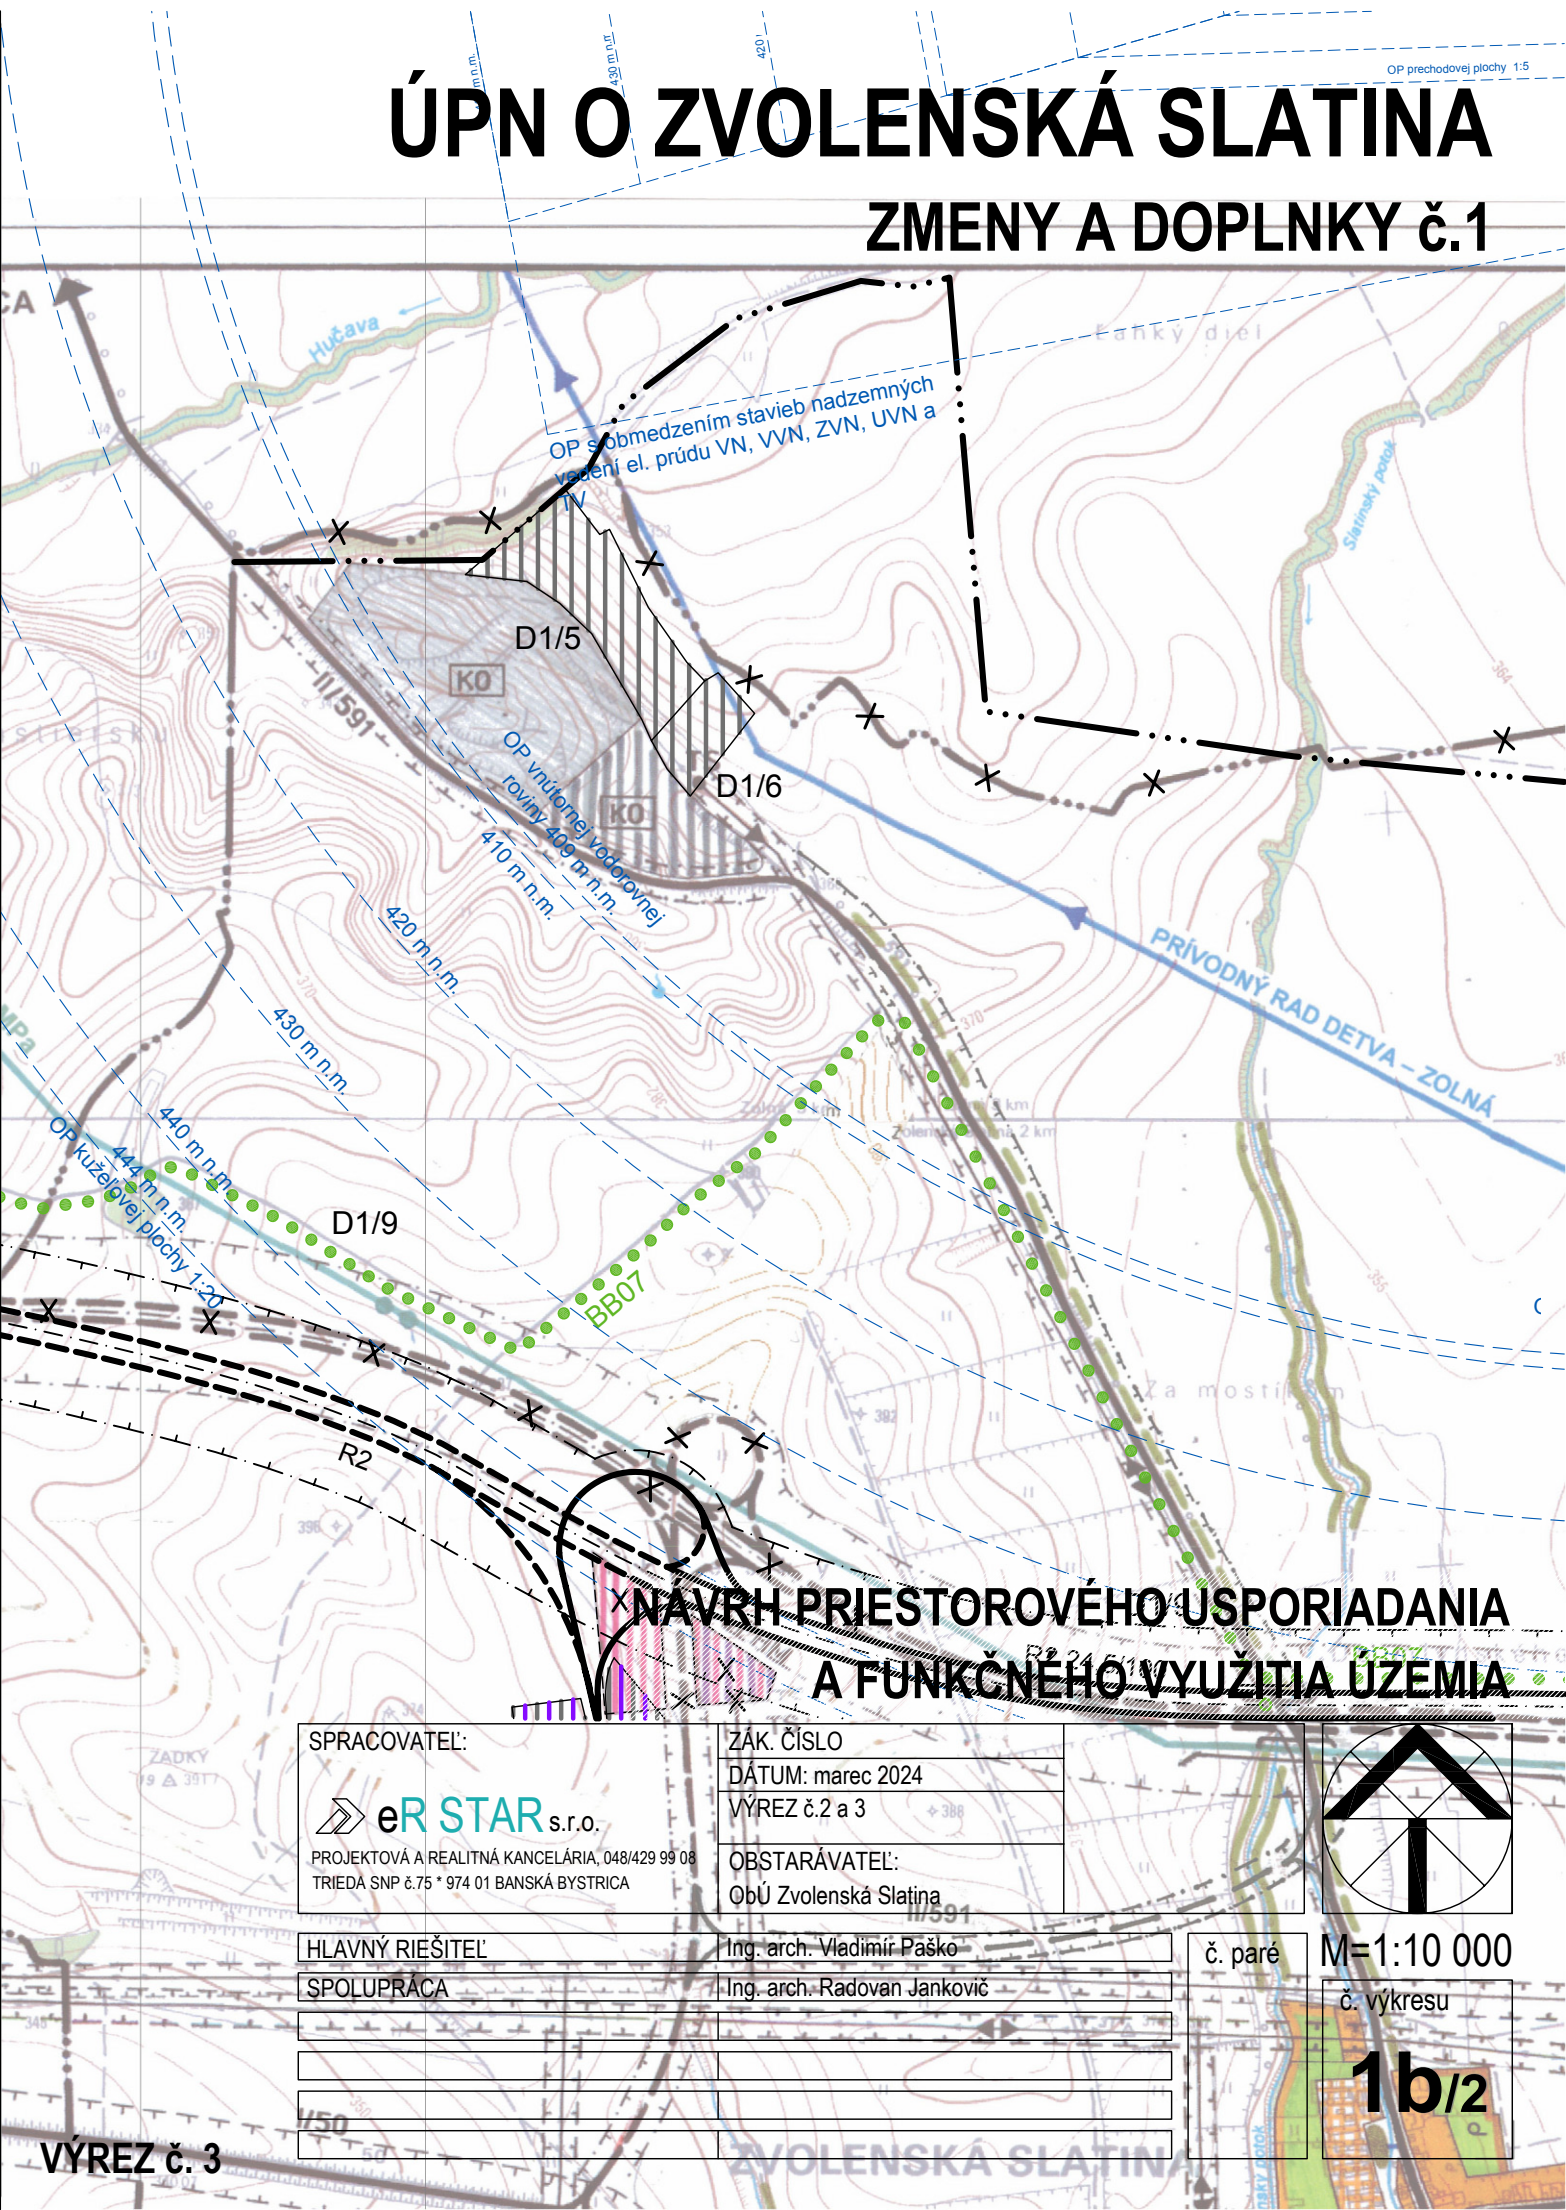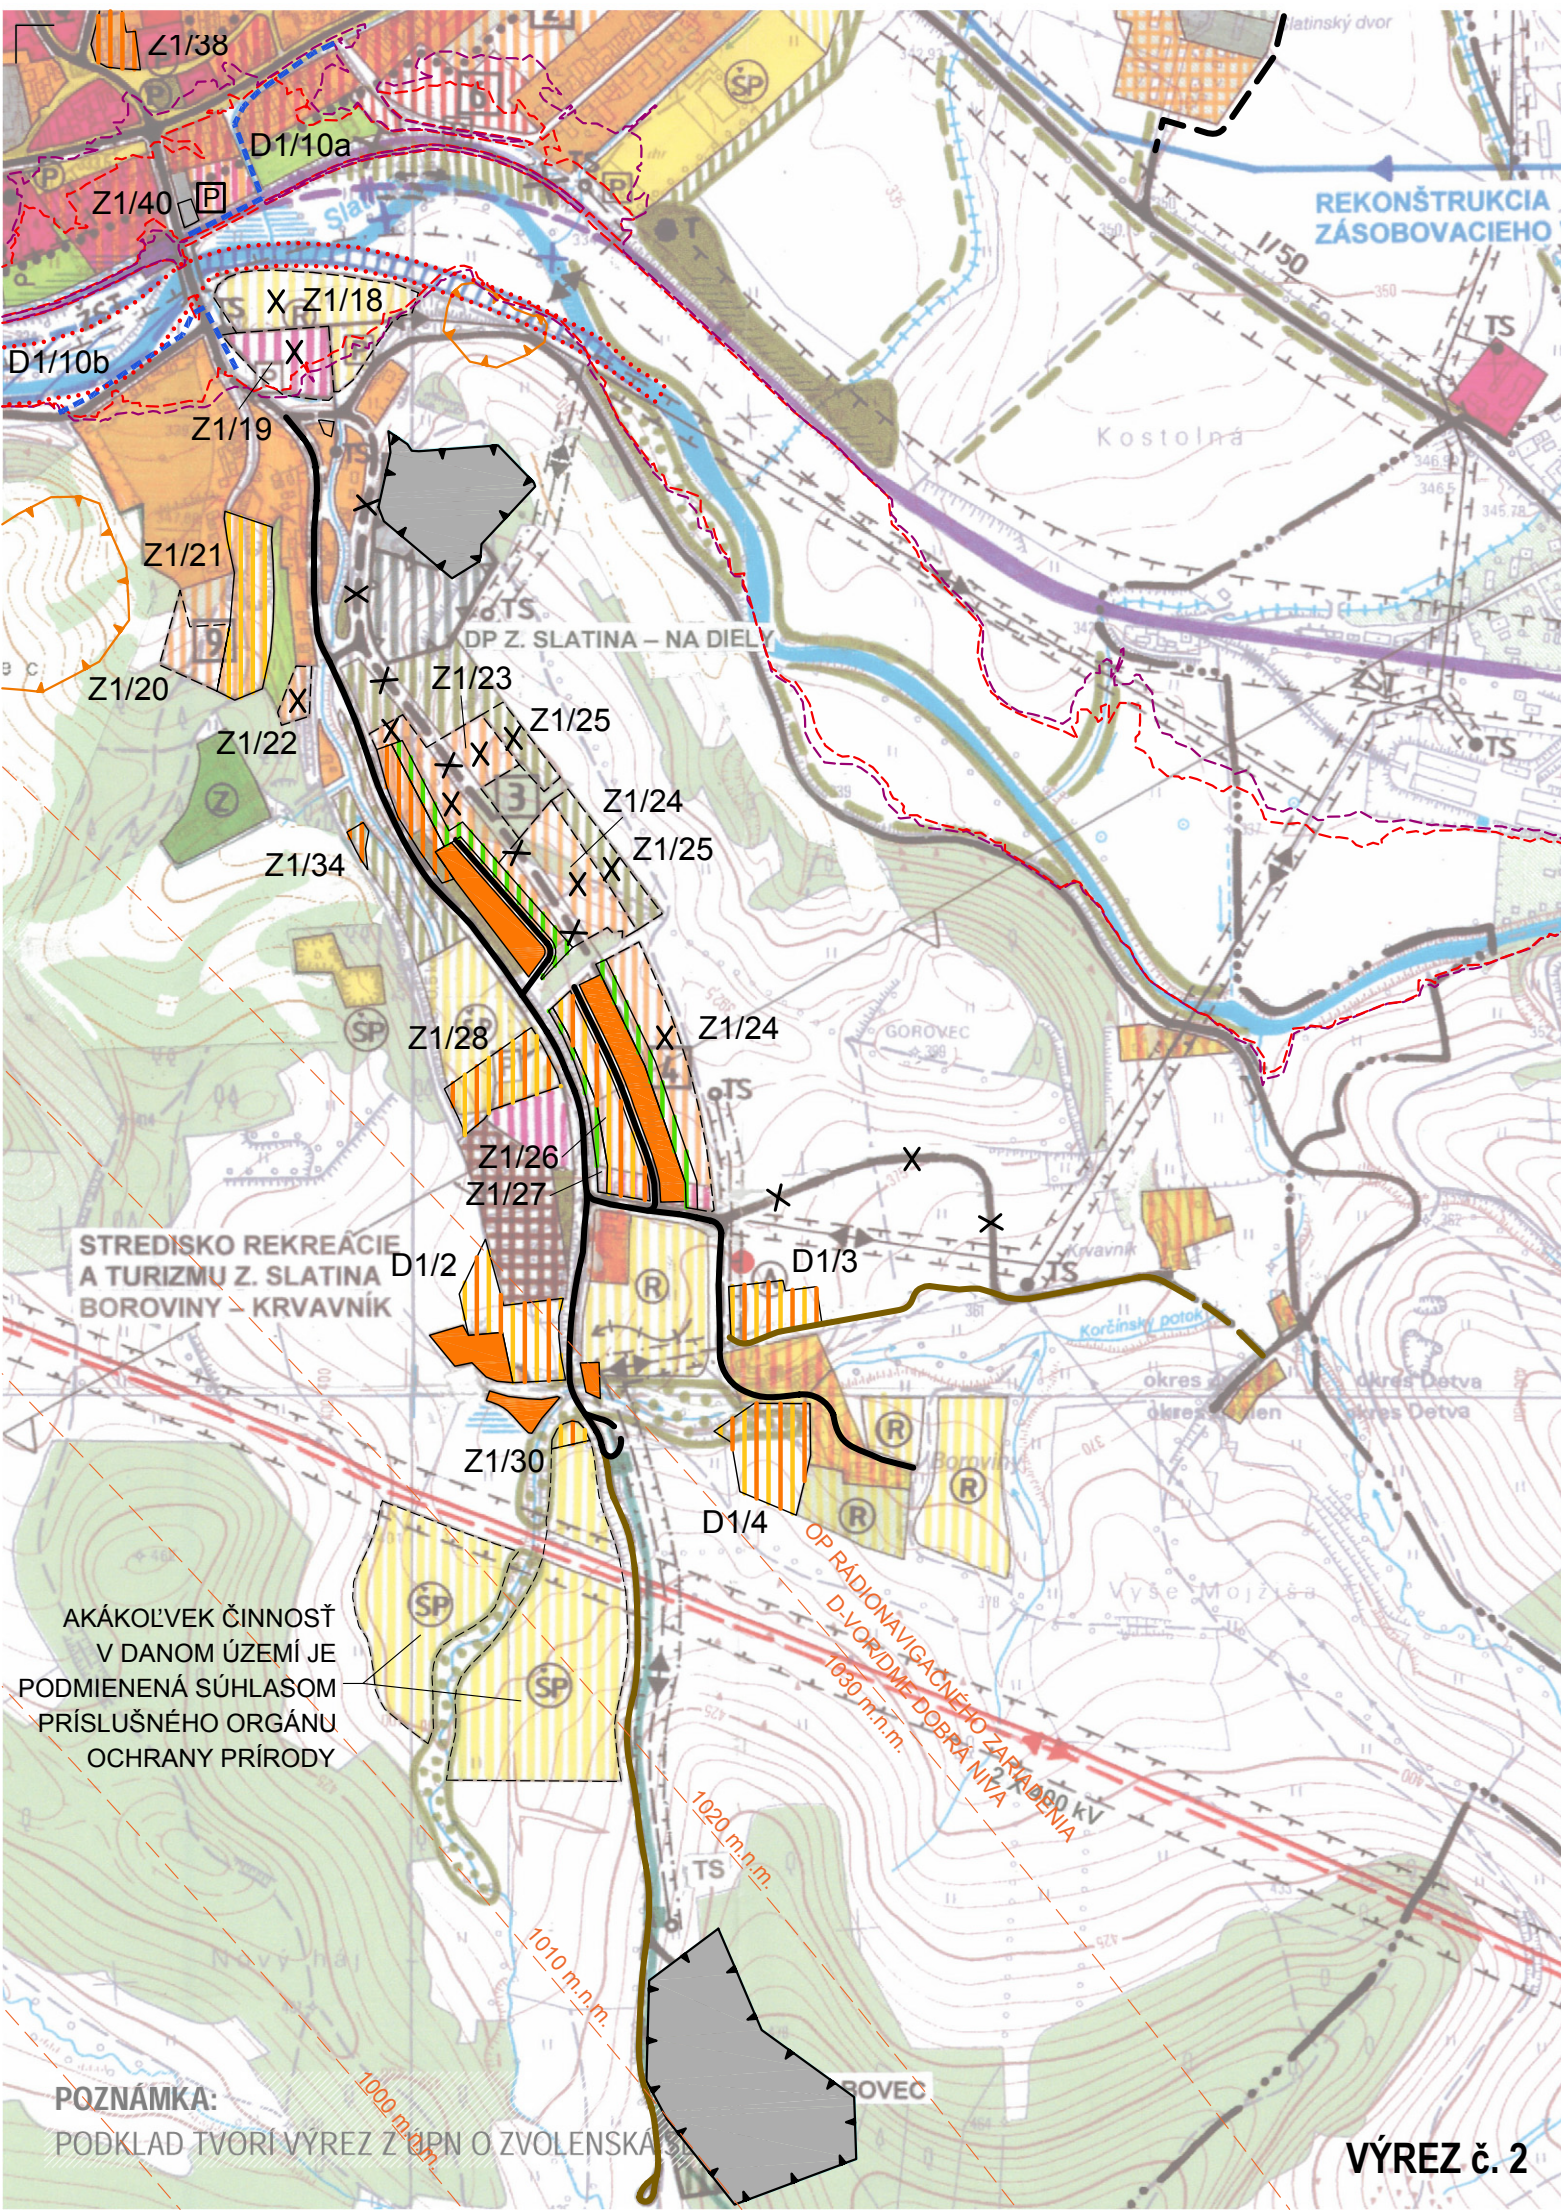

NAVRIH PRIESTOROVÉHO USPORIADANIA A FUNKČNÉHO VYUŽITIA ÚZEMIA

SPRACOVATEL':  eR STAR s.r.o. PROJEKTOVÁ A REALITNÁ KANCELÁRIA, 048/429 99 08 TRIEDA SNP č.75 * 974 01 BANSKÁ BYSTRICA		ZÁK. ČÍSLO DATUM: marec 2024 VÝREZ č.2 a 3	
HLAVNÝ RIEŠITEĽ SPOLUPRÁCA		OBSTARÁVATEĽ: ObÚ Zvolenská Slatina	
Ing. arch. Vladimír Paško		č. paré	M=1:10 000
Ing. arch. Radovan Jankovič		č. výkresu	1b/2