ÚPN O ZVOLENSKÁ SLATINA

ZMENY A DOPLNKY č.1

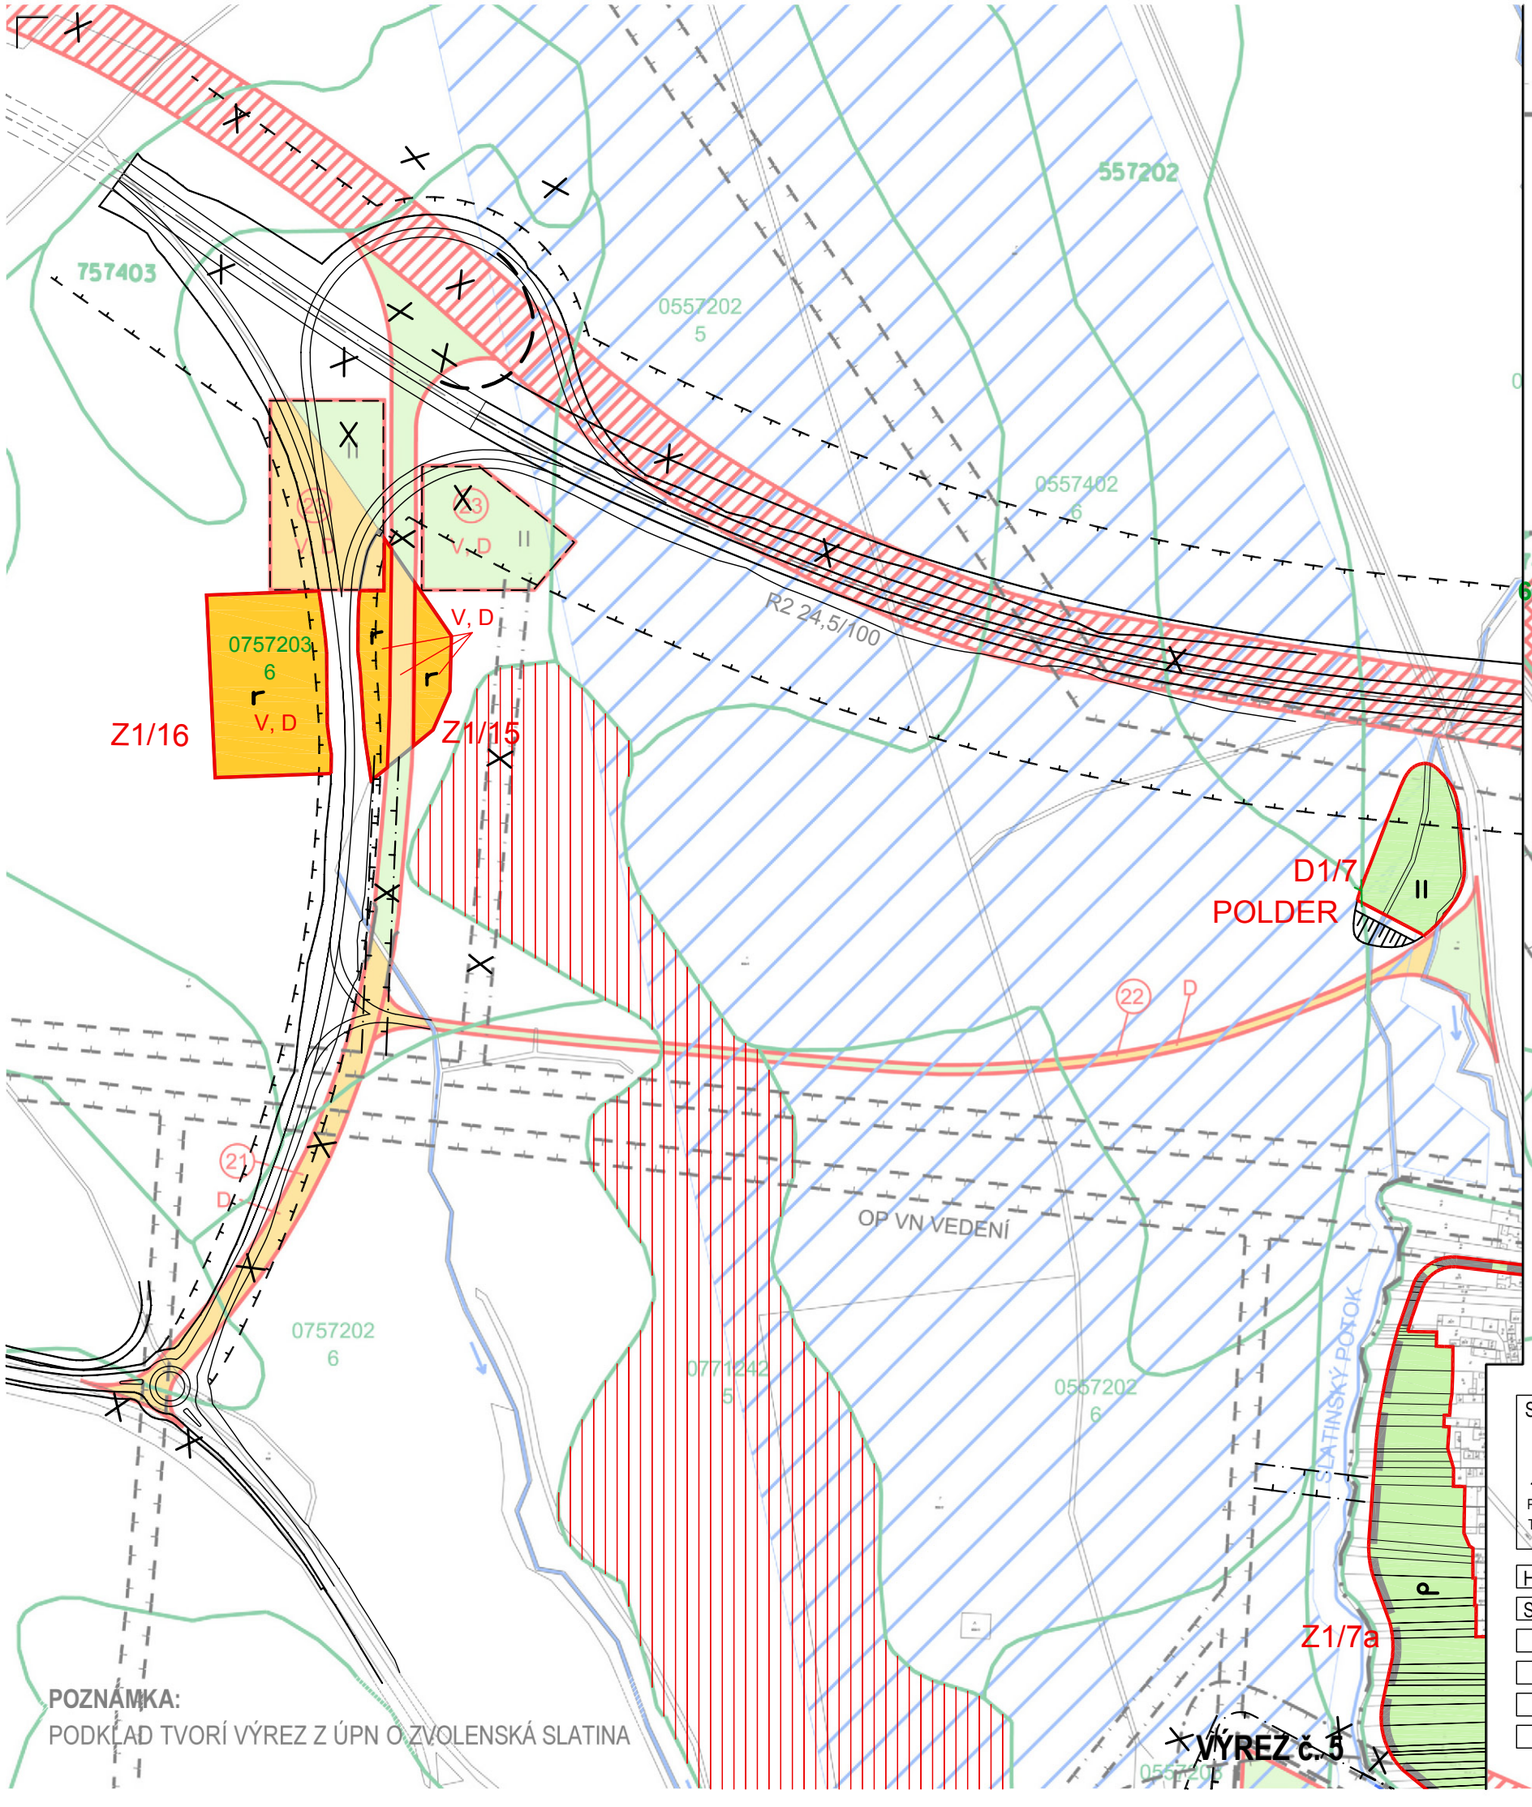

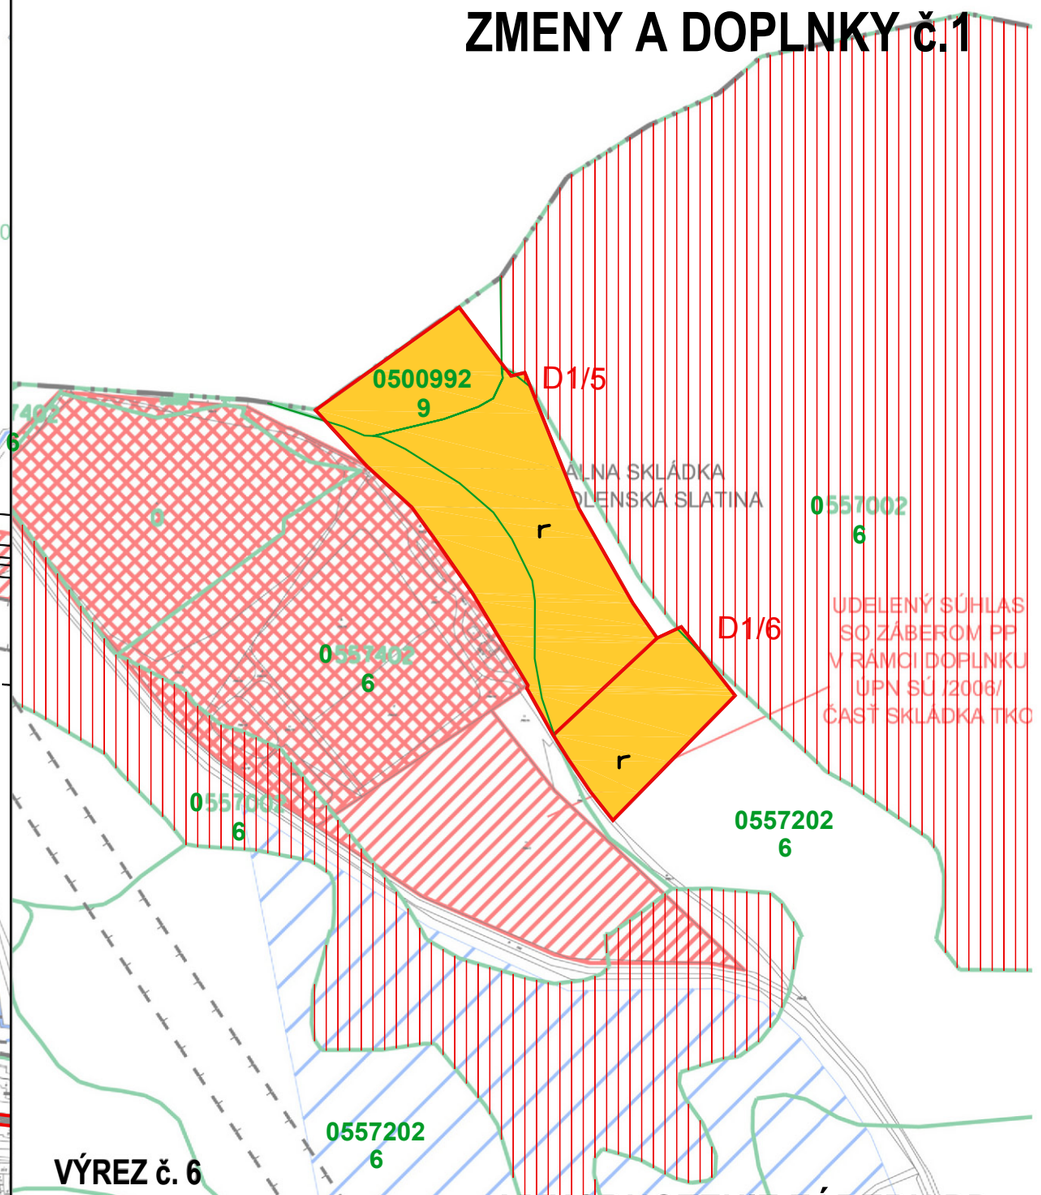

VYHODNOTENIE ZÁBERU PP

SPRACOVATEĽ: eR STAR s.r.o. PROJEKTOVÁ A REALITNÁ KANCELÁRIA, 048/429 99 08 TRIEDA SNP č.75 * 974 01 BANSKÁ BYSTRICA	ZÁK. ČÍSLO
	DÁTUM: marec 2024
	VÝREZ č.5 a č.6
	OBSTARÁVATEĽ: ObÚ Zvolenská Slatina
HLAVNÝ RIEŠITEĽ	Ing. arch. Vladimír Paško
SPOLUPRÁCA	Ing. arch. Radovan Jankovič

č. paré

M=1:5 000

č. výkresu **5/5**