ÚPN O ZVOLENSKÁ SLATINA

ZMENY A DOPLNKY č.1

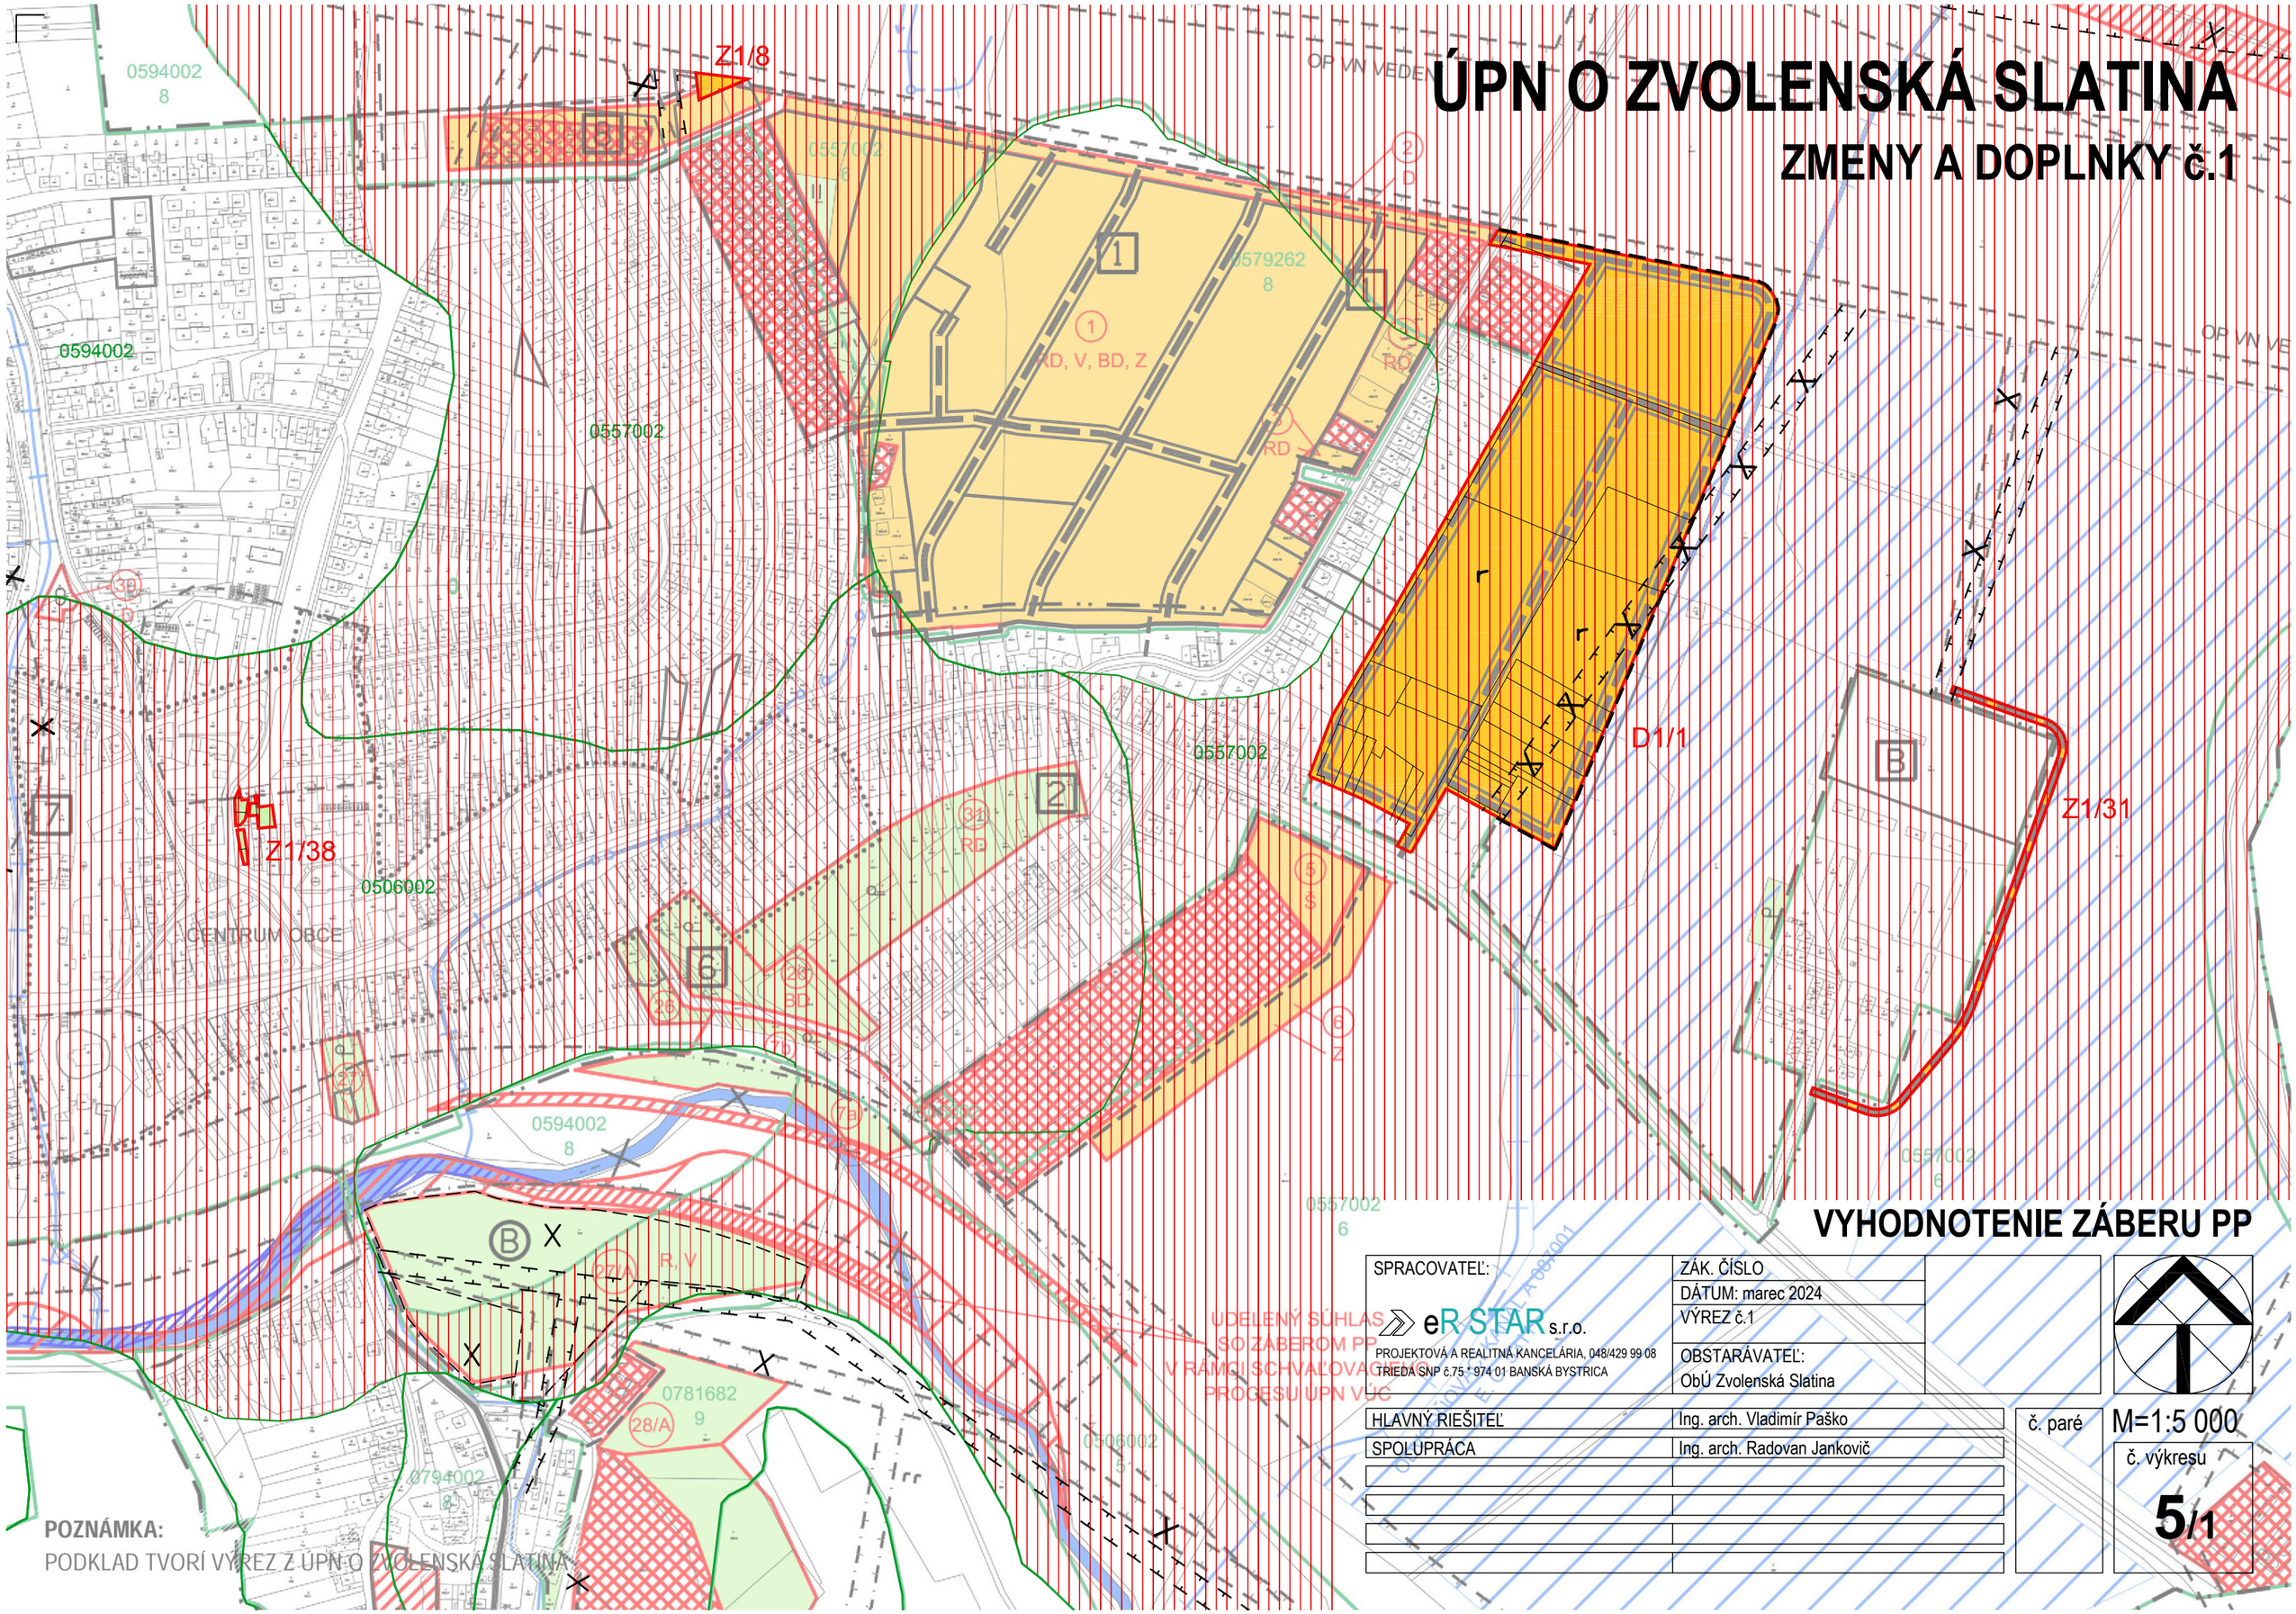

VYHODNOTENIE ZÁBERU PP

SPRACOVATEĽ: eR STAR s.r.o. PROJEKTOVÁ A REALITNÁ KANCELÁRIA, 048/429 99 08 TRIEDA SNP č.75 * 974 01 BANSKÁ BYSTRICA	ZÁK. ČÍSLO	
	DÁTUM: marec 2024	
	VÝREZ č.1	
	OBSTARÁVATEĽ: ObÚ Zvolenská Slatina	
HLAVNÝ RIEŠITEĽ	Ing. arch. Vladimír Paško	č. paré
SPOLUPRÁCA	Ing. arch. Radovan Jankovič	

M=1:5 000

č. výkresu

5/1

POZNÁMKA:

PODKLAD TVORÍ VÝREZ Z ÚPN O ZVOLENSKÁ SLATINA