



# ÚPN O ZVOLENSKÁ SLATINA

## ZMENY A DOPLNKY č.1

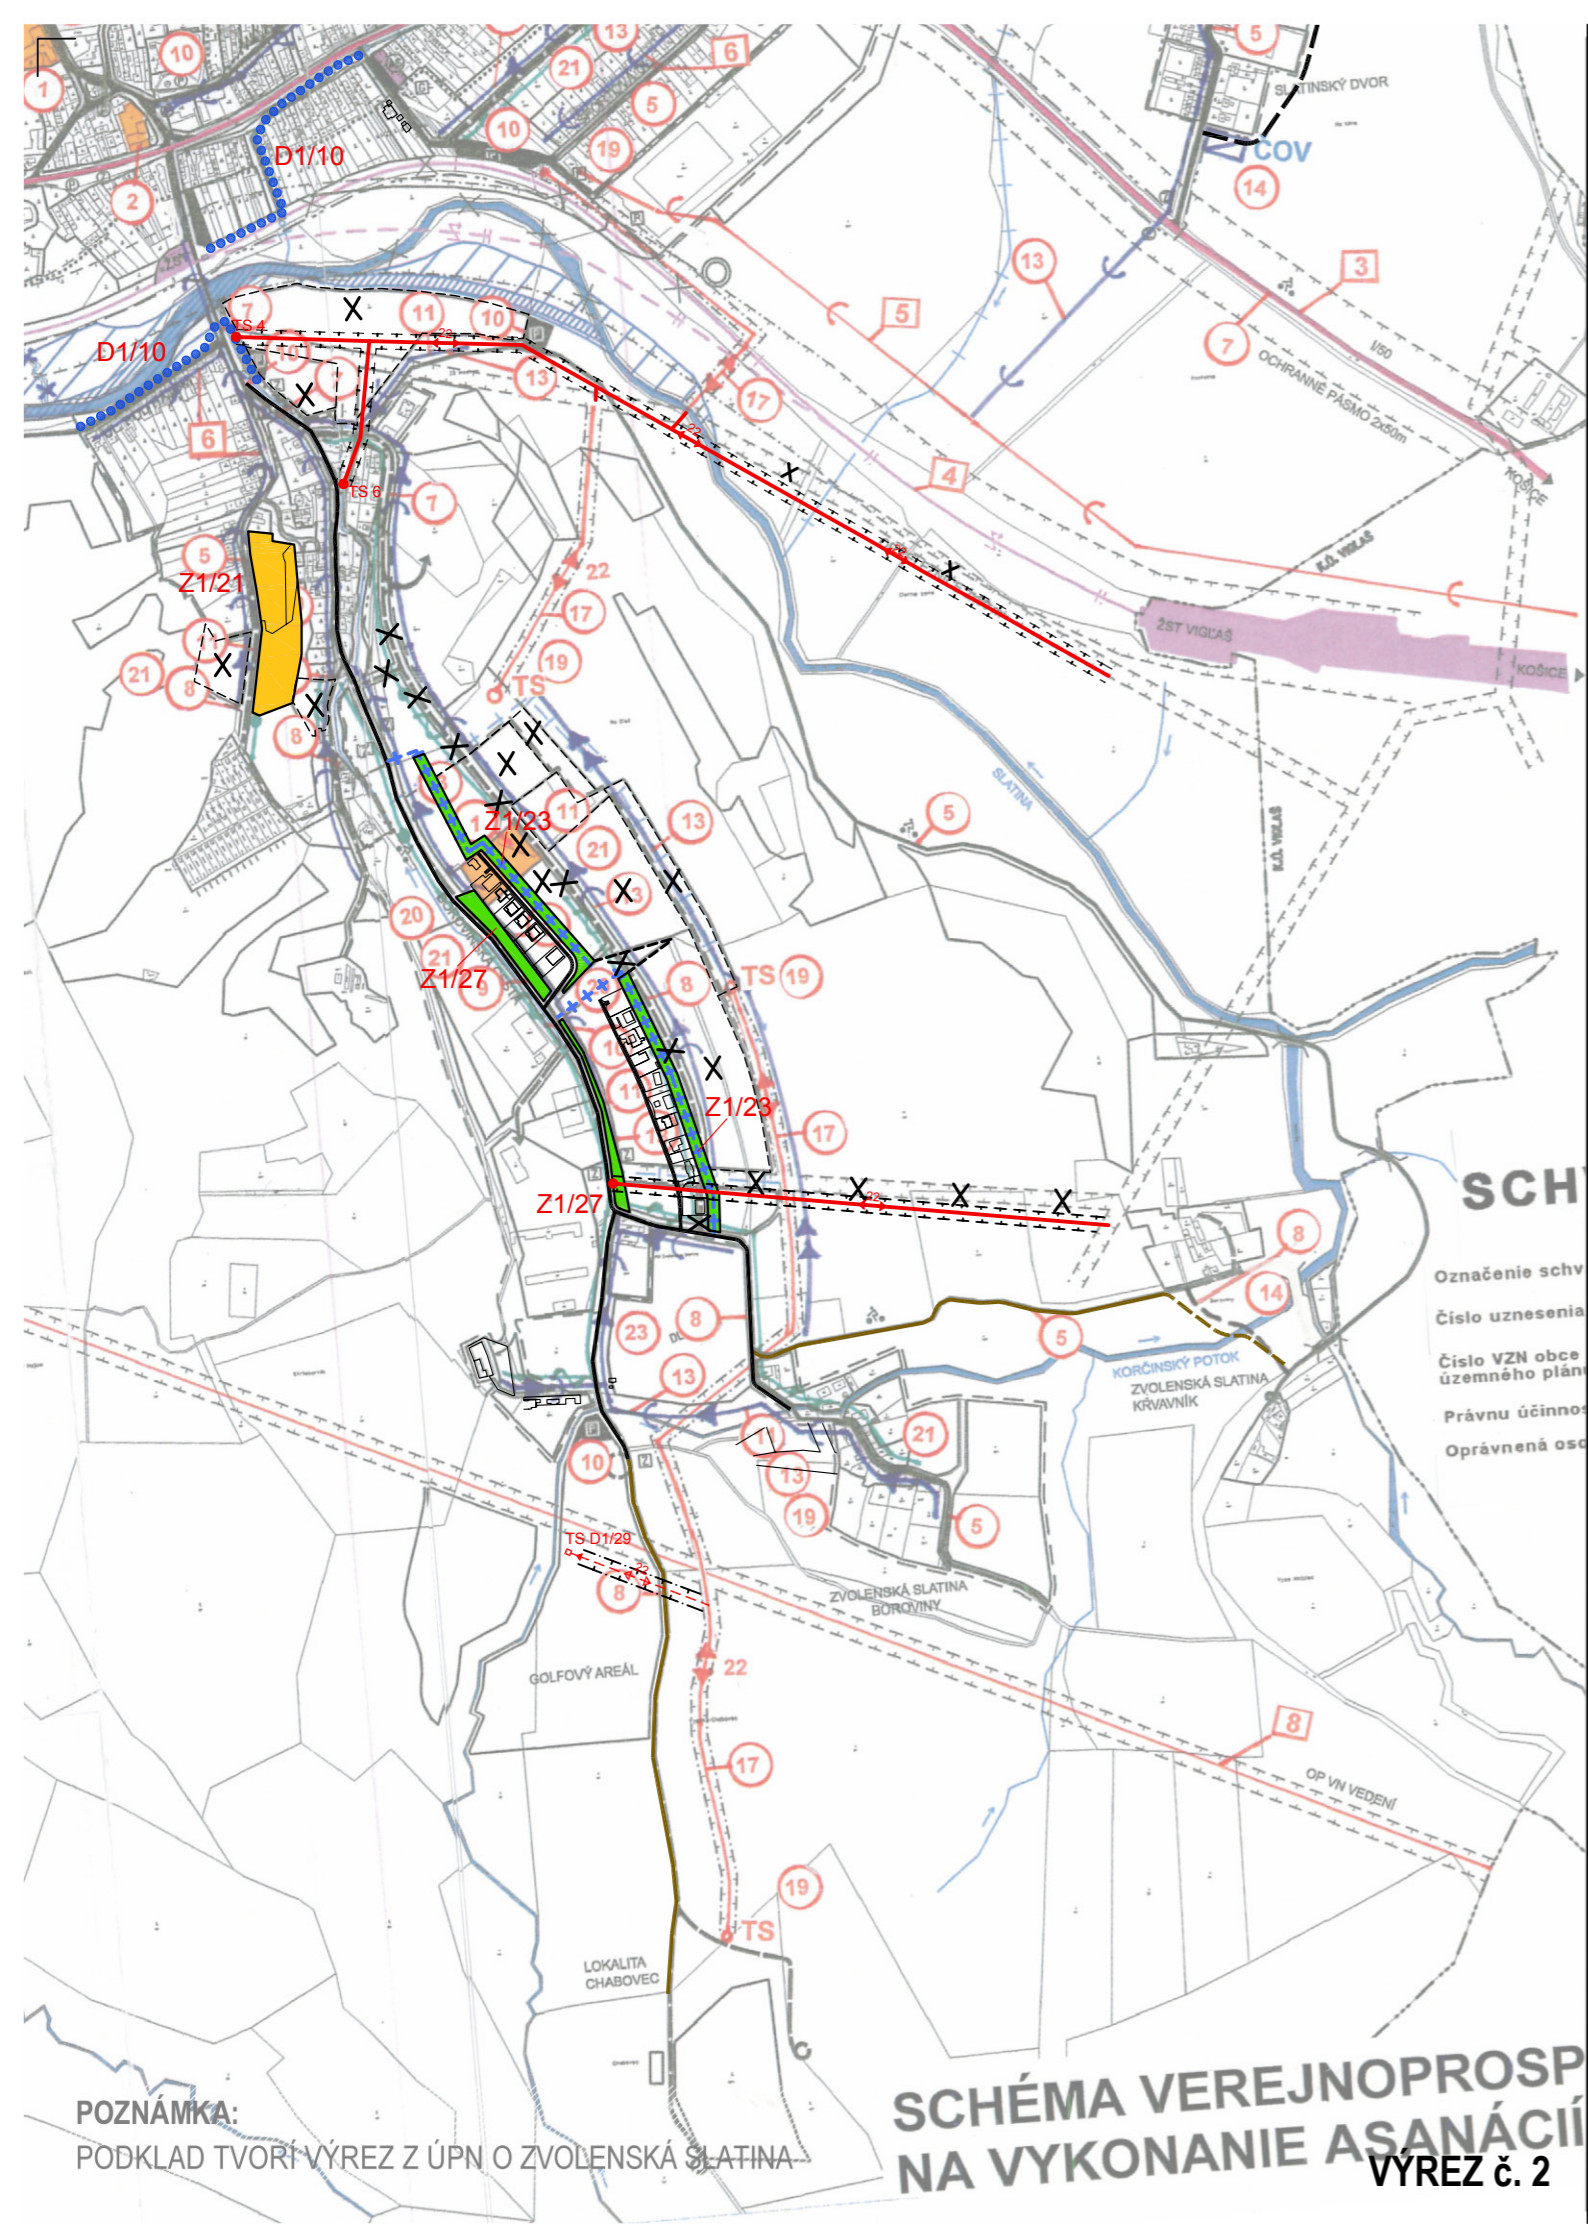


POZNÁMKA:  
PODKLAD TVORÍ VÝREZ Z ÚPN O ZVOLENSKÁ SLATINA

### SCHÉMA VEREJNOPROSP NA VYKONANIE ASANÁCIÍ VÝREZ č. 2

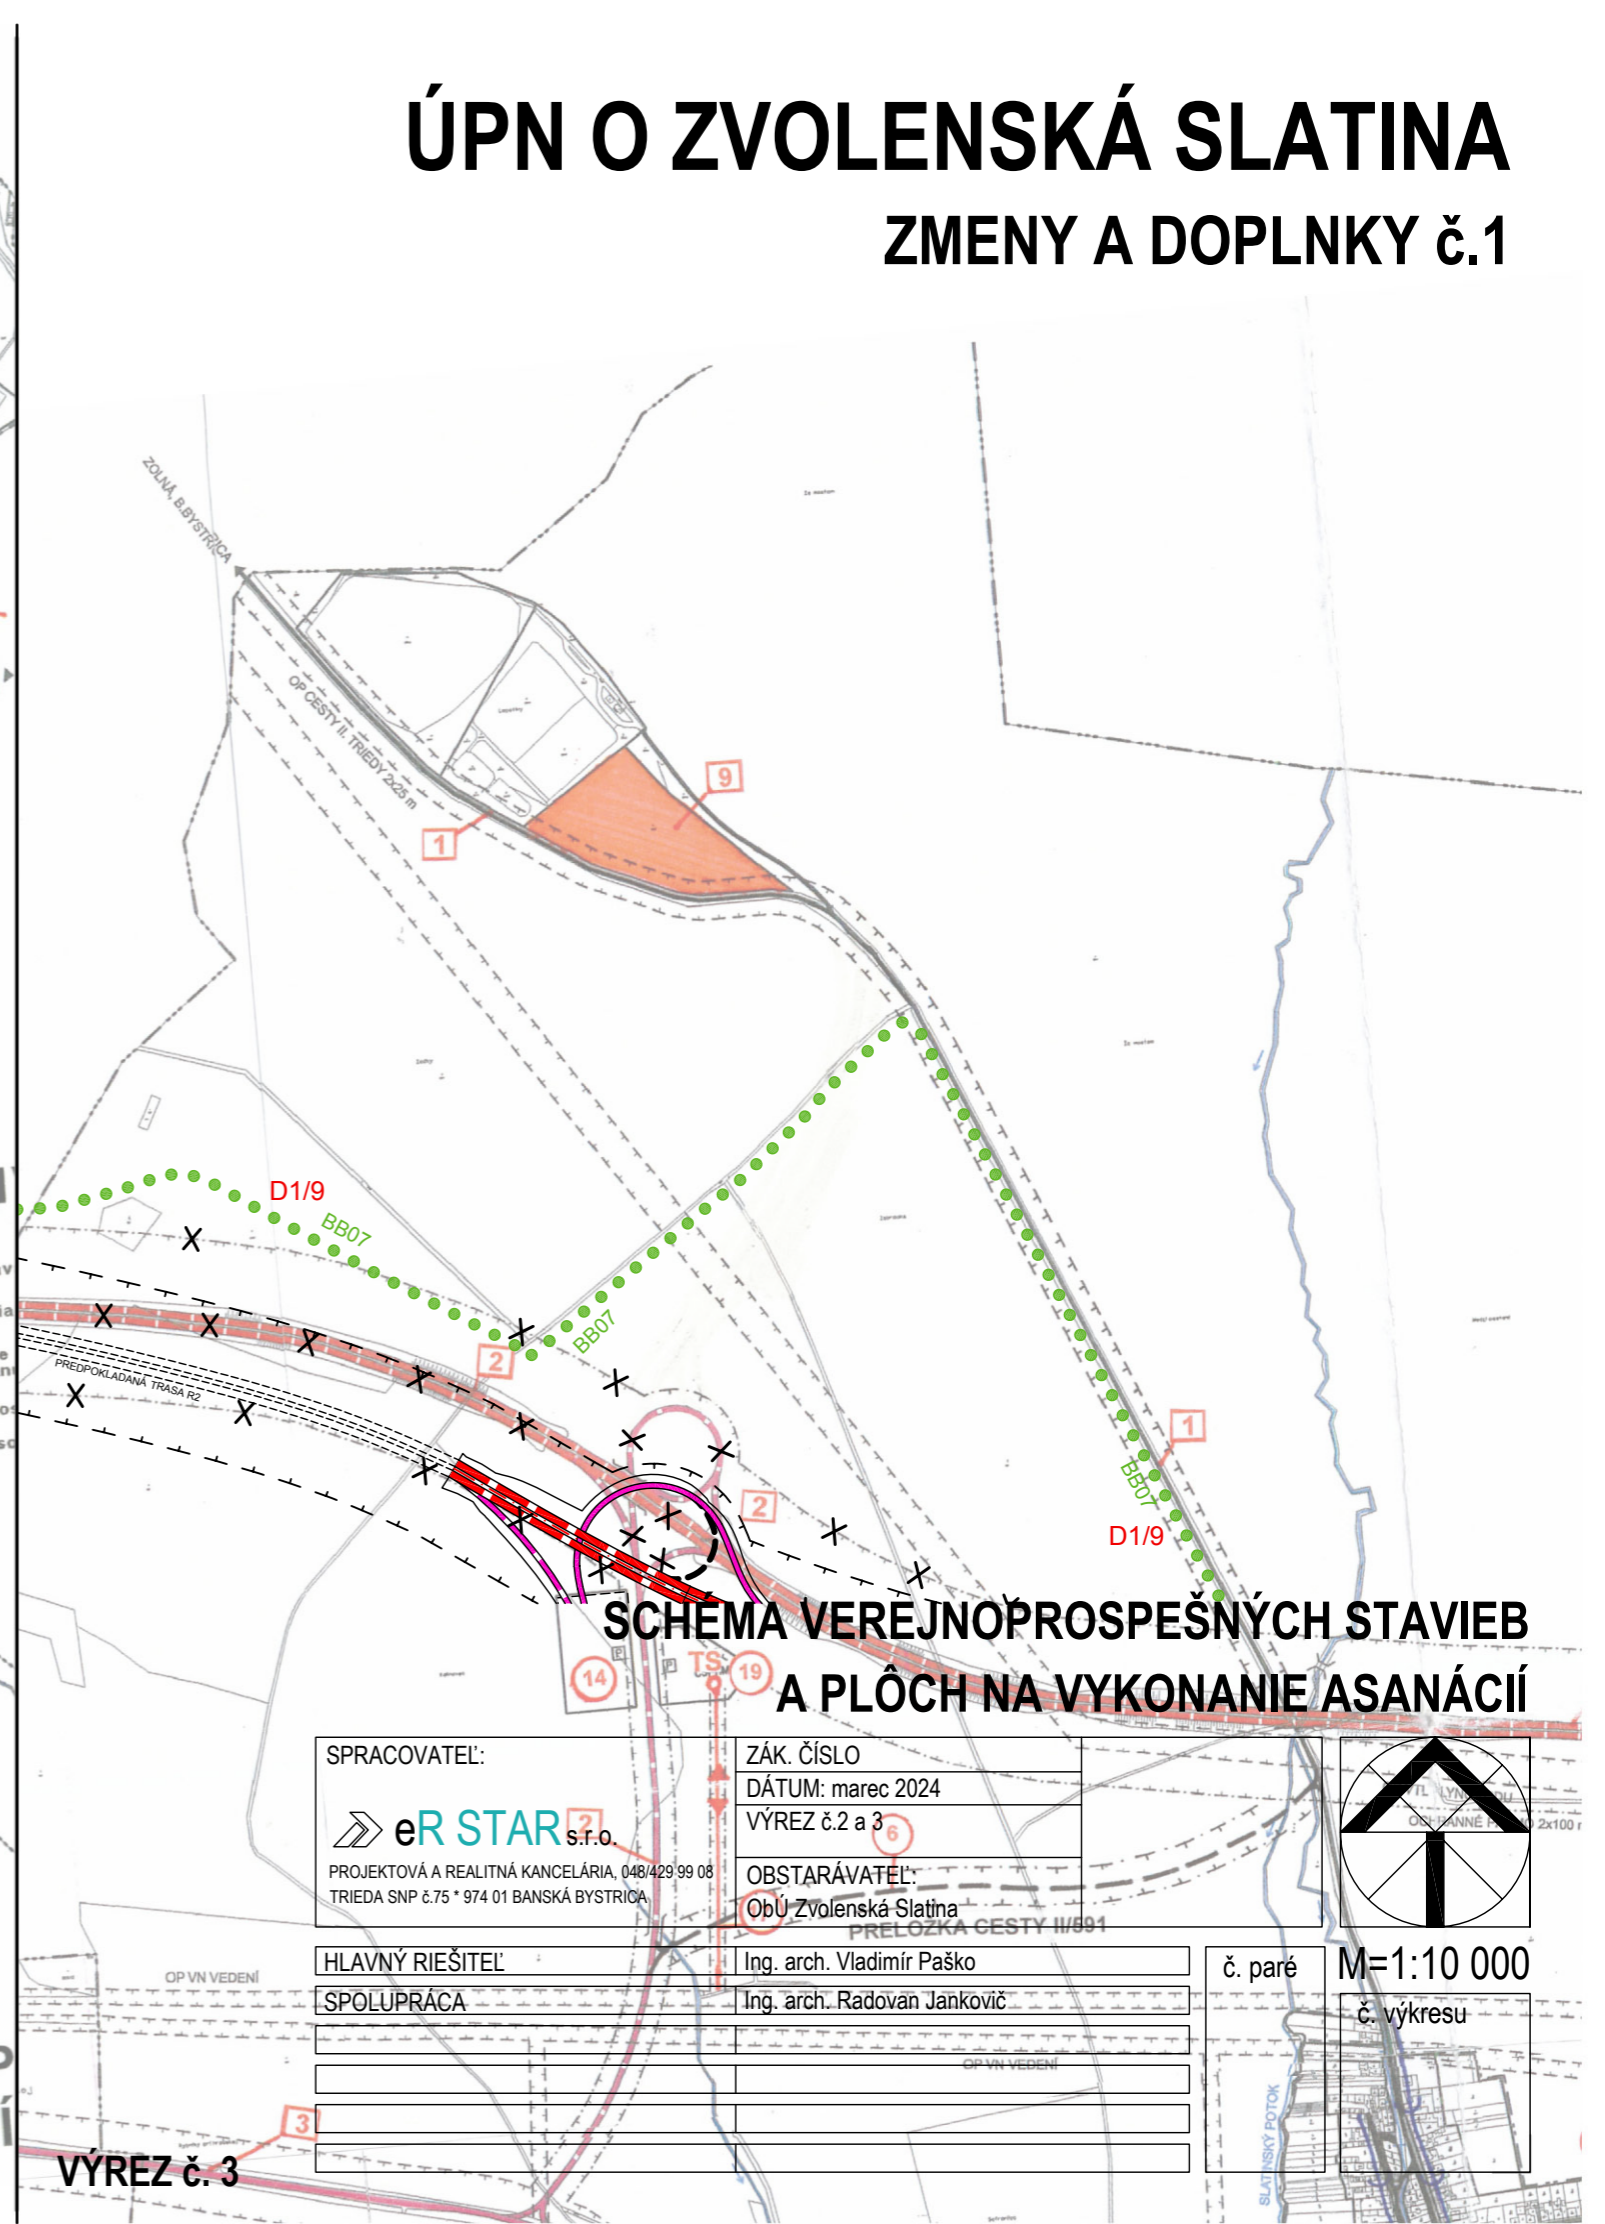

### SCHÉMA VEREJNOPROSPĚŠNÝCH STAVIEB A PLOCH NA VYKONANIE ASANÁCIÍ VÝREZ č. 3

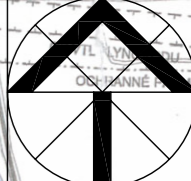SPRACOVATEL: <b>eR STAR s.r.o.</b> PROJEKTOVÁ A REALITNÁ KANCELÁRIA, 048/429 99 08 TRIEDA SNP č.75 * 974 01 BANSKÁ BYSTRICA	ZÁK. ČÍSLO DÁTUM: marec 2024 VÝREZ č.2 a 3	 Č. paré <b>M=1:10 000</b> Č. výkresu
HLAVNÝ RIEŠITEĽ SPOLUPRÁCA	OBSTARÁVATEĽ: ObÚ Zvolenská Slatina PRELÓŽKA CESTY II/891 Ing. arch. Vladimír Paško Ing. arch. Radovan Jankovič	