



ÚZEMIE  
POVRCH ÚZEMIA  
VZDIALENOSŤ ŠAHT  
NAZVY ŠAHTET

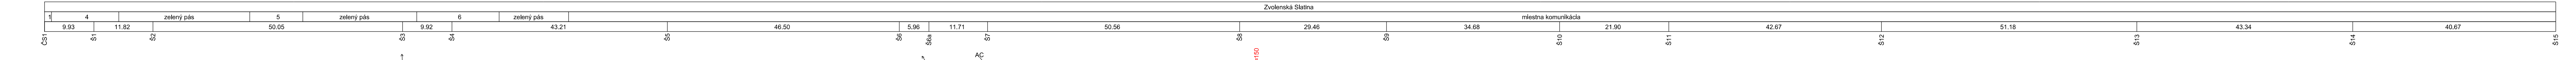

POZDĹŽNY PROFIL STOKY A

MIERKA 1:500 / 1:100

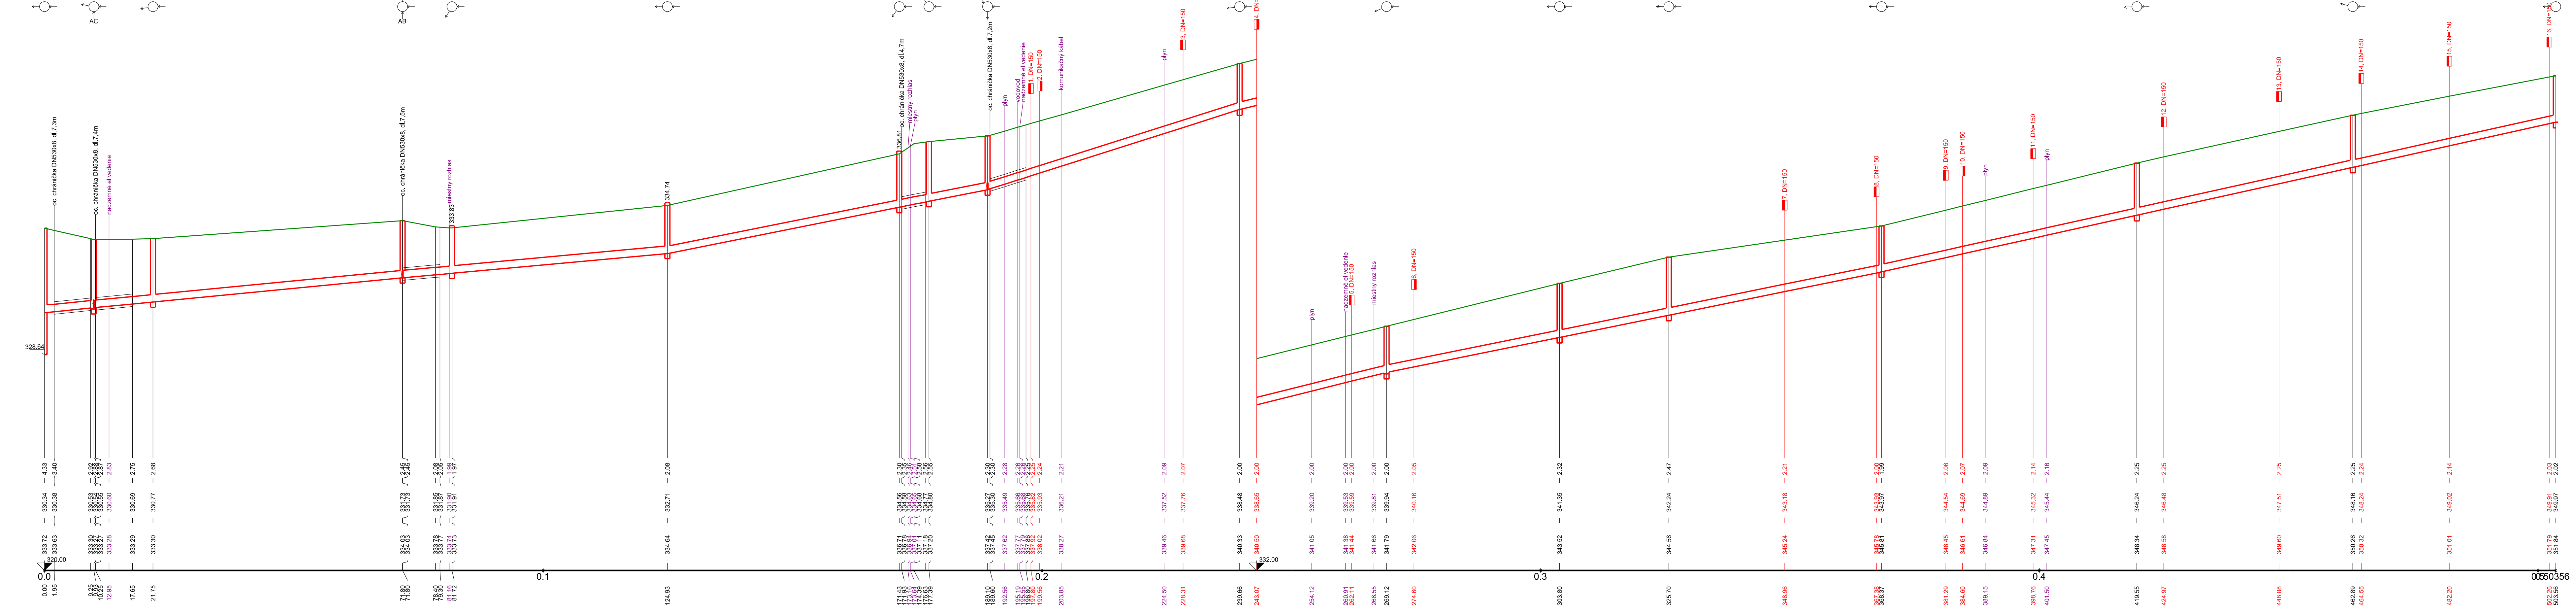

KÓTA UPRAVENÉHO TERÉNU

HĽBKA VÝKOPU

KÓTA DŇA POTRUBÍ

KÓTA TERÉNU

STANIČENIE [Km],[m]

SKLON [promile] - DĹŽKA [m]  
DN [mm] - MATERIÁL - DĹŽKA [m]  
KAPACITA [l/s] - RÝCHLOSŤ [m/s] (dle: Colebrook)

2	19.23 - 61.87	18.45 - 53.13	39.84 - 52.46	40.14 - 11.71	63.49 - 50.56	49.56 - 29.46	40.60 - 99.25	44.38 - 135.19
3	186.32 - 2.64	182.35 - 2.58	270.59 - 3.83	271.62 - 3.84	343.14 - 4.85	300 - PVC - 503.56	273.23 - 3.87	285.92 - 4.04

LEGENDA:  
1) zelený pás  
2) 20.14 - 9.86  
3) 190.79 - 2.70  
4) miestna komunikácia  
5) spevnená plocha  
6) miestna komunikácia

**ZHOTOVITEL:**  
Združenie "Očová VS-AL-VSEP"

**PROJEKTOVÁ ORGANIZÁCIA:**  
**BURSA s.r.o.**  
BURSA s.r.o.  
Partizánska cesta 70  
974 01 Banská Bystrica

**STAVEBNÝ DOZOR:**  
DOPRAVOPROJEKT, a.s.  
Komiárska 2.4  
832 03 Bratislava

3			
2			
1			
Revízia:	Dátum:	Vydal:	Schválil:

**OBJEDNÁVATEĽ:**  
**STREDOSLOVENSKÁ VODARENSKÁ SPOLOČNOSŤ, a. s.**  
Banská Bystrica

Projektová organizácia: **BURSA s.r.o.** Partizánska cesta 70 974 01 Banská Bystrica Telefón a fax: 048 - 4142303 E-mail: bursa@bursa.sk

Vypracoval: Ing. Rastislav Haraga Zodpovedný projektant: Ing. Matúš Bursa Kontroloval: Ing. Gabriel Faško H I P: Ing. Matúš Bursa

Akcia: **Očová, Zvolenská Slatina - Odvedenie a čistenie odpadových vôd**

Miesto:	Zv. Slatina
Formát:	7 A4
Dátum:	01.2018
Stupeň:	DRS
Objekt:	Č. zákazky 561-102-27617
Názov prílohy:	Mierka Číslo prílohy

Pozdĺžny profil - Stoka A  
1:500/100  
E.2.1.1.4.1