



ÚZEMIE  
POVRCH ÚZEMIA  
VZDIALENOSŤ SÁCHET  
NAZVY SÁCHET

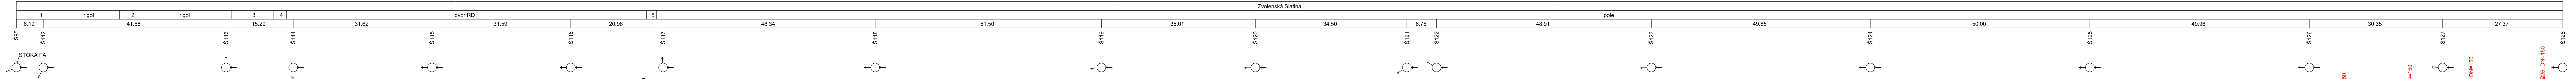

POZDĽNÝ PROFIL STOKY FA-1

MIERKA 1:500 / 1:100

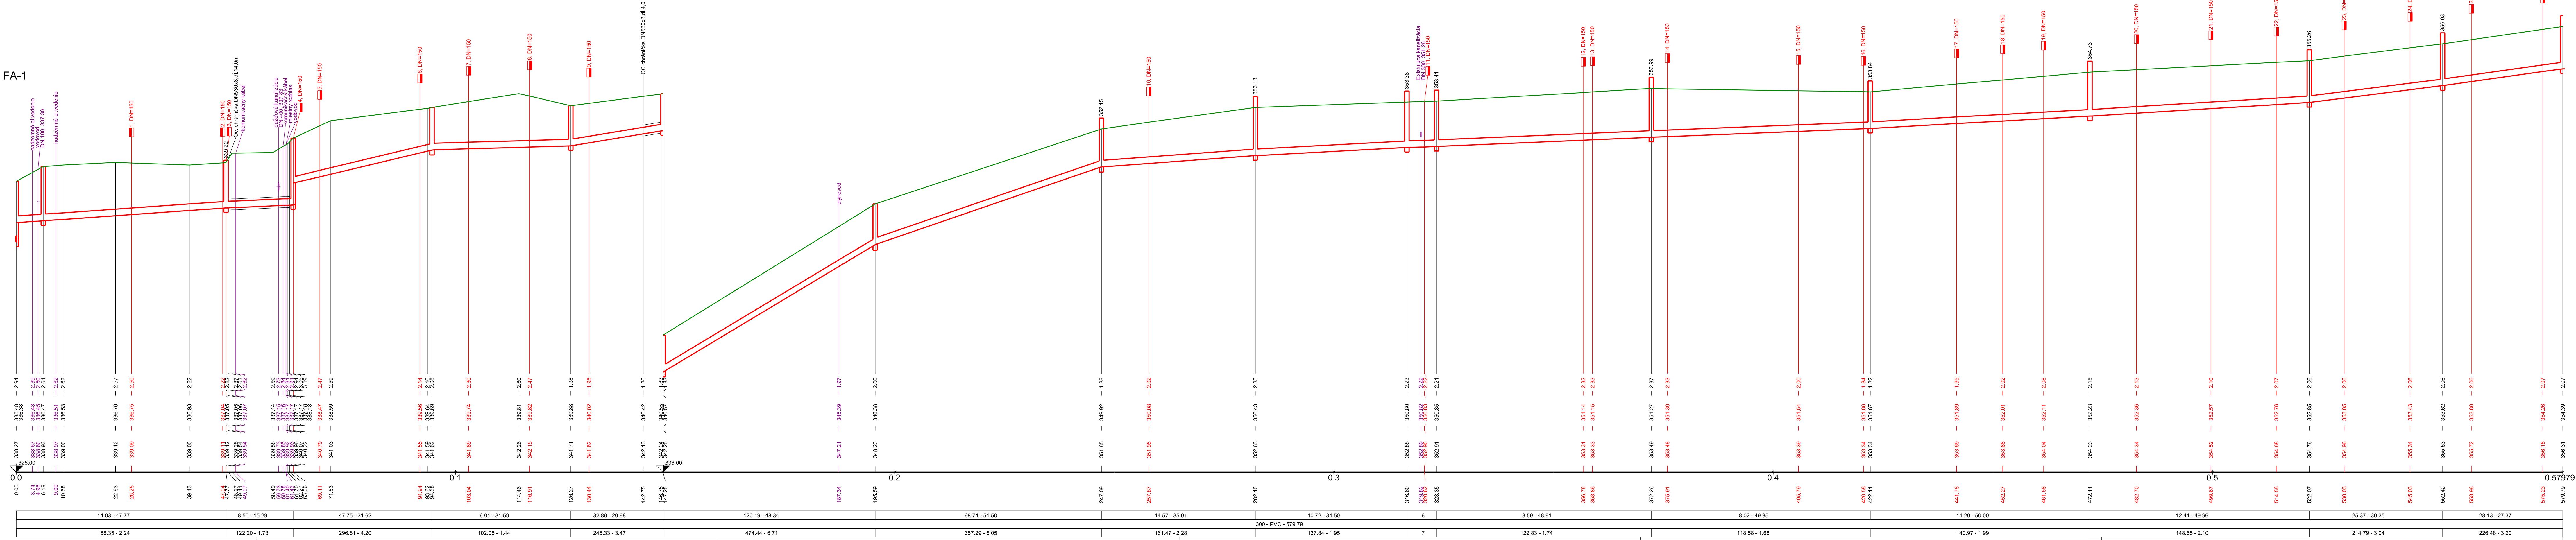

KÓTA UPRAVENÉHO TERÉNU

HĽBKA VÝKOPU

KÓTA DŇA POTRUBÍ

KÓTA TERÉNU

STANIČNICE [km] [m]

SKLON [promile] - DĽŽKA [m]	14.03 - 47.77	8.50 - 15.29	47.75 - 31.62	6.01 - 31.59	32.89 - 20.98	120.19 - 48.34	68.74 - 51.50	14.57 - 35.01	10.72 - 34.50	6	8.59 - 48.91	8.02 - 49.85	11.20 - 50.00	12.41 - 49.96	25.37 - 30.35	28.13 - 27.37
DN [mm] - MATERIÁL - DĽŽKA [m]										300 - PVC - 579.79						
KAPACITA [l/s] - RÝCHLOSŤ [m/s] (dle: Colebrook)	158.35 - 2.24	122.20 - 1.73	296.81 - 4.20	102.05 - 1.44	245.33 - 3.47	474.44 - 6.71	357.29 - 5.05	161.47 - 2.28	137.84 - 1.95	7	122.83 - 1.74	118.58 - 1.68	140.97 - 1.99	148.65 - 2.10	214.79 - 3.04	226.48 - 3.20

- LEGENDA:
- 1) miestna komunikácia
  - 2) asfalt, plocha
  - 3) št. cesta I. triedy
  - 4) asfalt, chodník
  - 5) asfaltová plocha
  - 6) 7.41 - 6.75
  - 7) 113.75 - 1.61

ZHOTOVITEL: Združenie "Očová VS-AL-VSEP"	PROJEKTOVÁ ORGANIZÁCIA: <b>BURSA s.r.o.</b> BURSA s.r.o. Parížarska cesta 70 974 01 Banská Bystrica
STAVEBNÝ DOZOR: DOPRAVOPROJEKT, a.s. Kominárska 2.4 832 03 Bratislava	

3			
2			
1			
Revízia:	Dátum:	Vydal:	Schválil:
<b>OBJEDNÁVATEĽ</b>		<b>STREDOSLOVENSKÁ VODÁRENSKÁ SPOLOČNOSŤ, a. s.</b> Banská Bystrica	
Projektová organizácia: <b>BURSA s.r.o.</b>		Parížarska cesta 70 974 01 Banská Bystrica Telón a fax: 048 - 4142303 E-mail: bursa@bursa.sk	
Výpracoval: Ing. Rastislav Haraga	Zodpovedný projektant: Ing. Matuš Bursa	Kontroloval: Ing. Gabriel Faško	H I P: Ing. Matuš Bursa
Akcia:	Miesto: Očová, Zv. Slatina	Formát: 7 A4	Dátum: 01.2018
	Stupeň: DRS	Č. zákazky: 561-102-27617	Mierka: 1:500/100
		Název prílohy: Pozdĺžny profil - Stoka FA-1	Číslo prílohy: E.2.1.1.4.10