
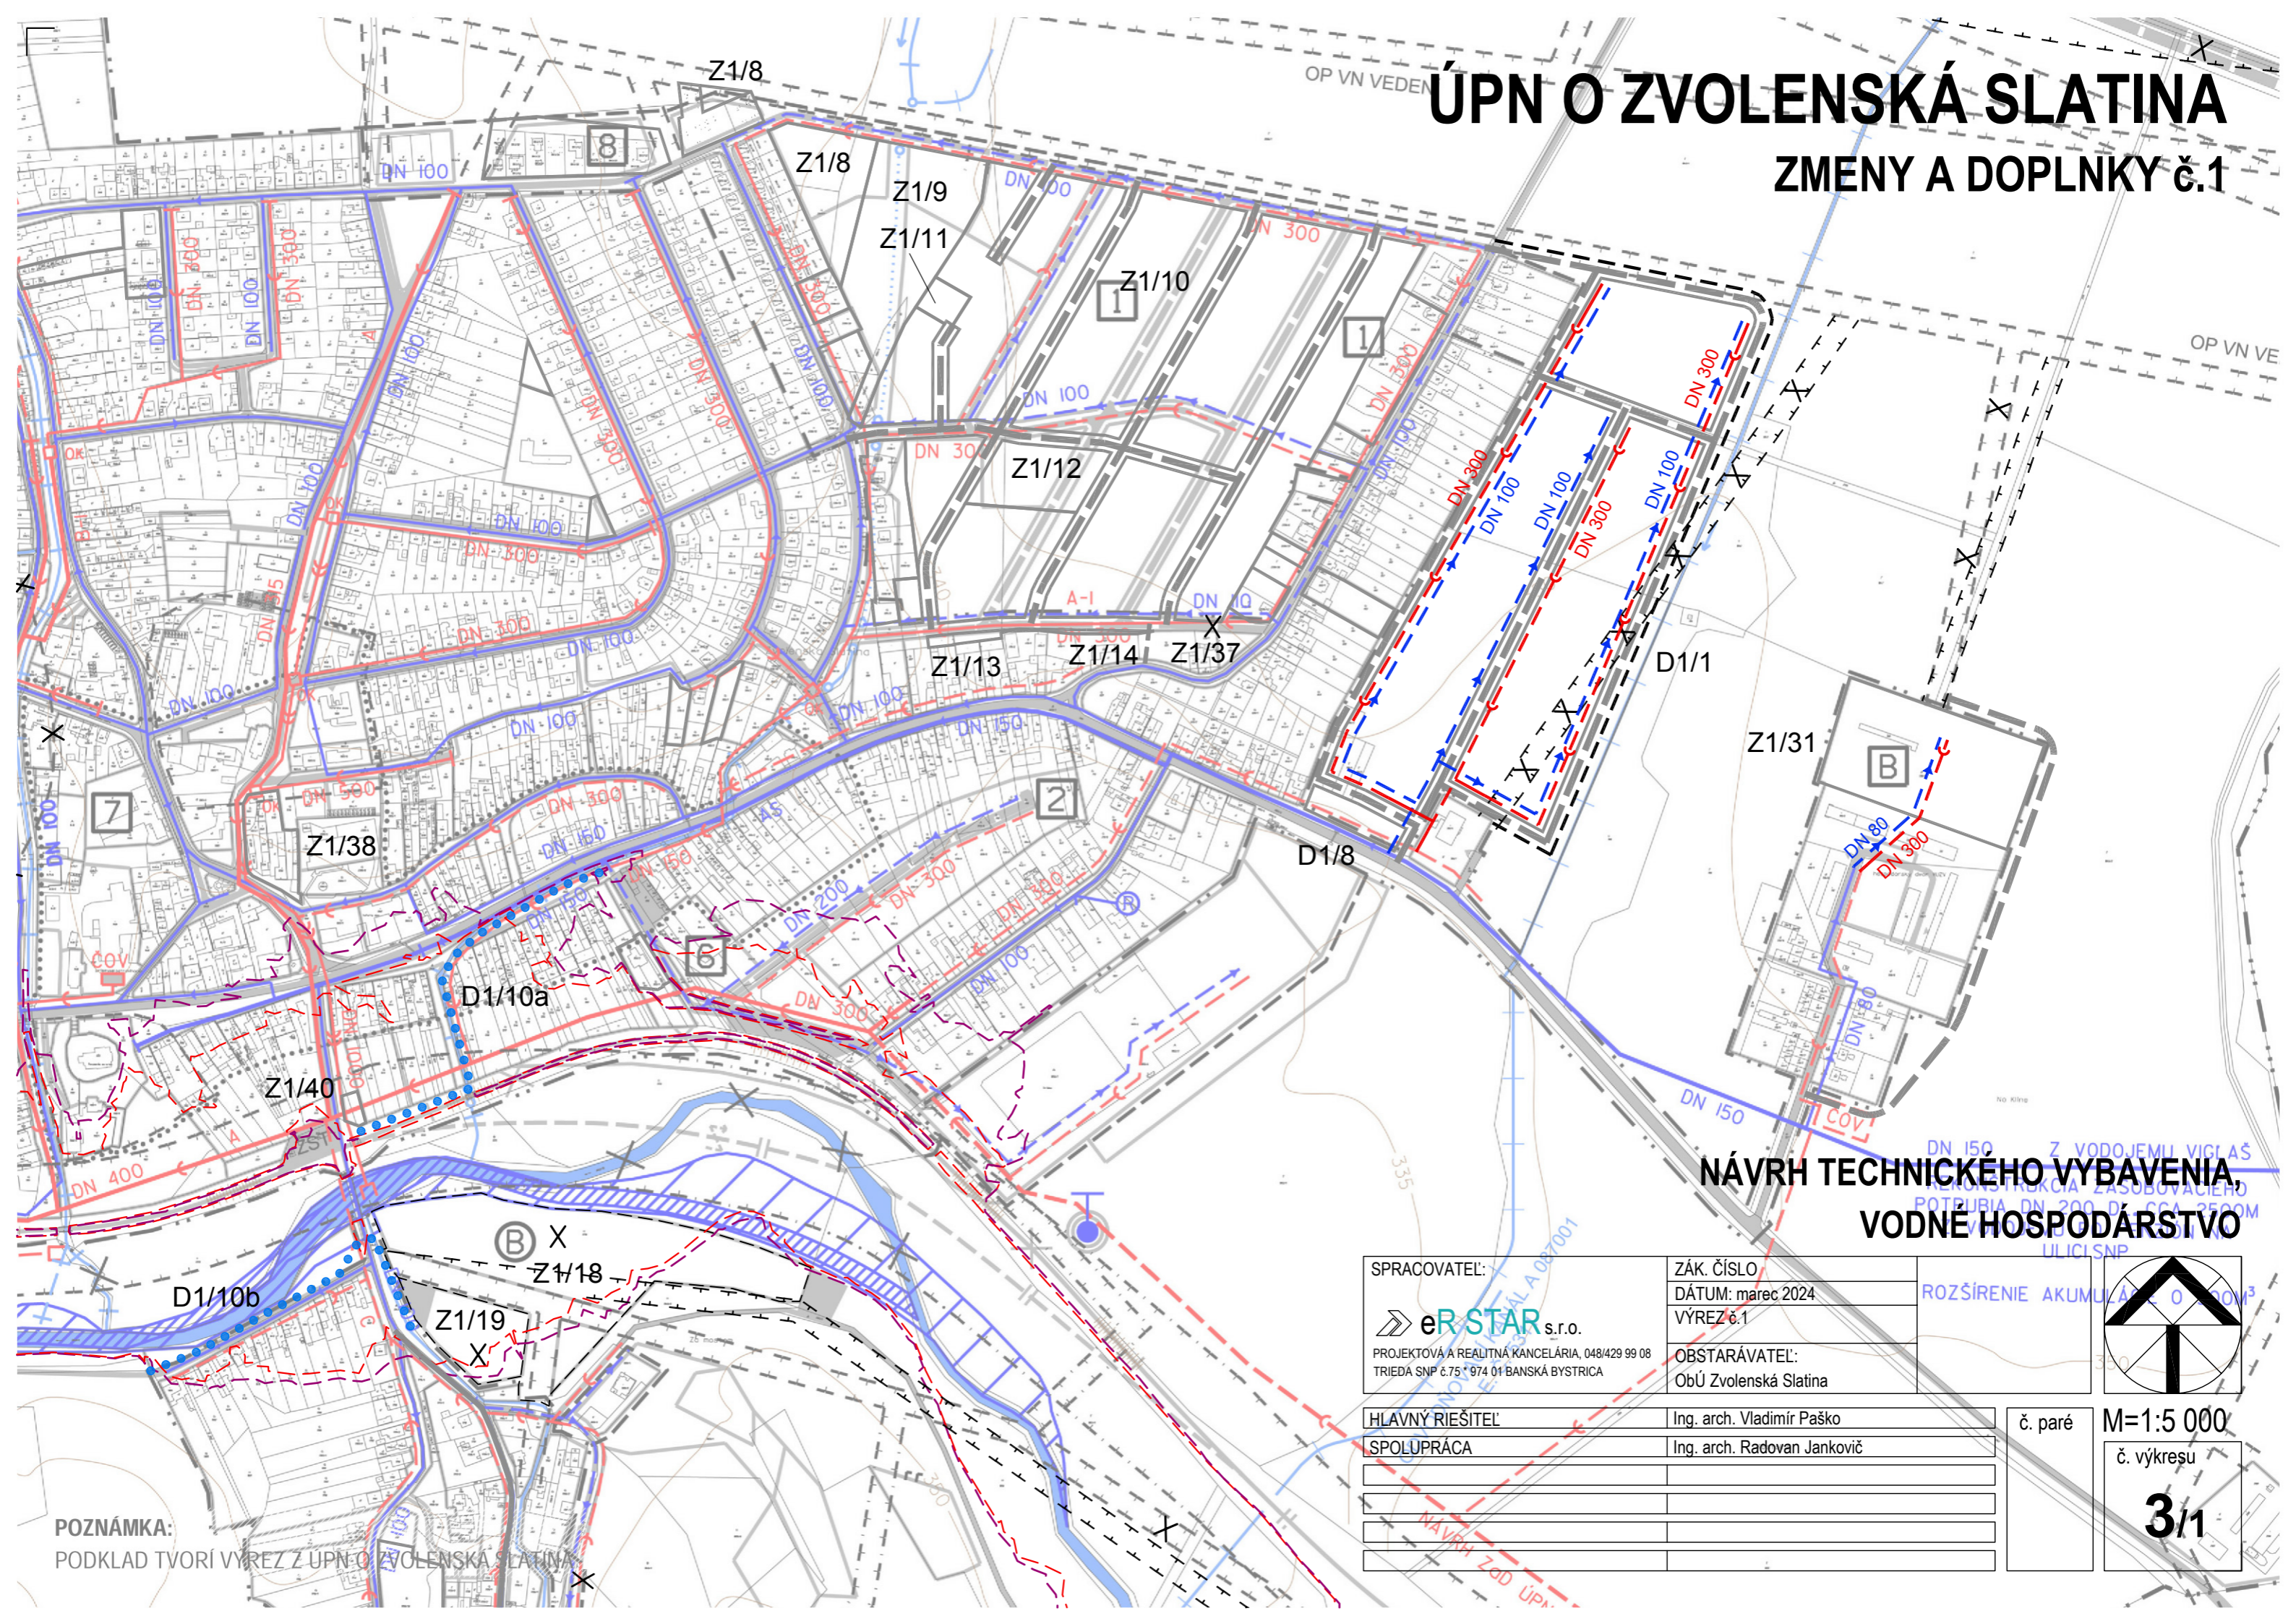



# ÚPN O ZVOLENSKÁ SLATINA

## ZMENY A DOPLNKY č.1

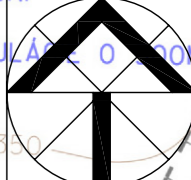

### NÁVRH TECHNICKEHO VYBAVENIA, VODNÉ HOSPODÁRSTVO

SPRACOVATEL:	ZÁK. ČÍSLO	
 eR STAR s.r.o. PROJEKTOVÁ A REALITNÁ KANCELÁRIA, 048/429 99 08 TRIEDA SNP č.75 * 974 01 BANSKÁ BYSTRICA	DÁTUM: marec 2024 VÝREZ č.1	
HLAVNÝ RIEŠITEL	Ing. arch. Vladimír Paško	ROZŠIŘENIE AKUMULÁČNÝCH KAPACITÁŤ Z VODOJEMU VIGLAŠ KAPACITÁŤ ZASOBUVACIEHO POTRUBIA DN 200 Dĺžka 2500M ULIČI SNP
SPOLUPRÁCA	Ing. arch. Radovan Jankovič	
		č. paré
		M=1:5 000
		č. výkresu
		<b>3/1</b>

POZNÁMKA:  
PODKLAD TVORÍ VÝREZ Z ÚPN O ZVOLENSKÁ SLATINA