



ÚPN O ZVOLENSKÁ SLATINA

ZMENY A DOPLNKY č.1

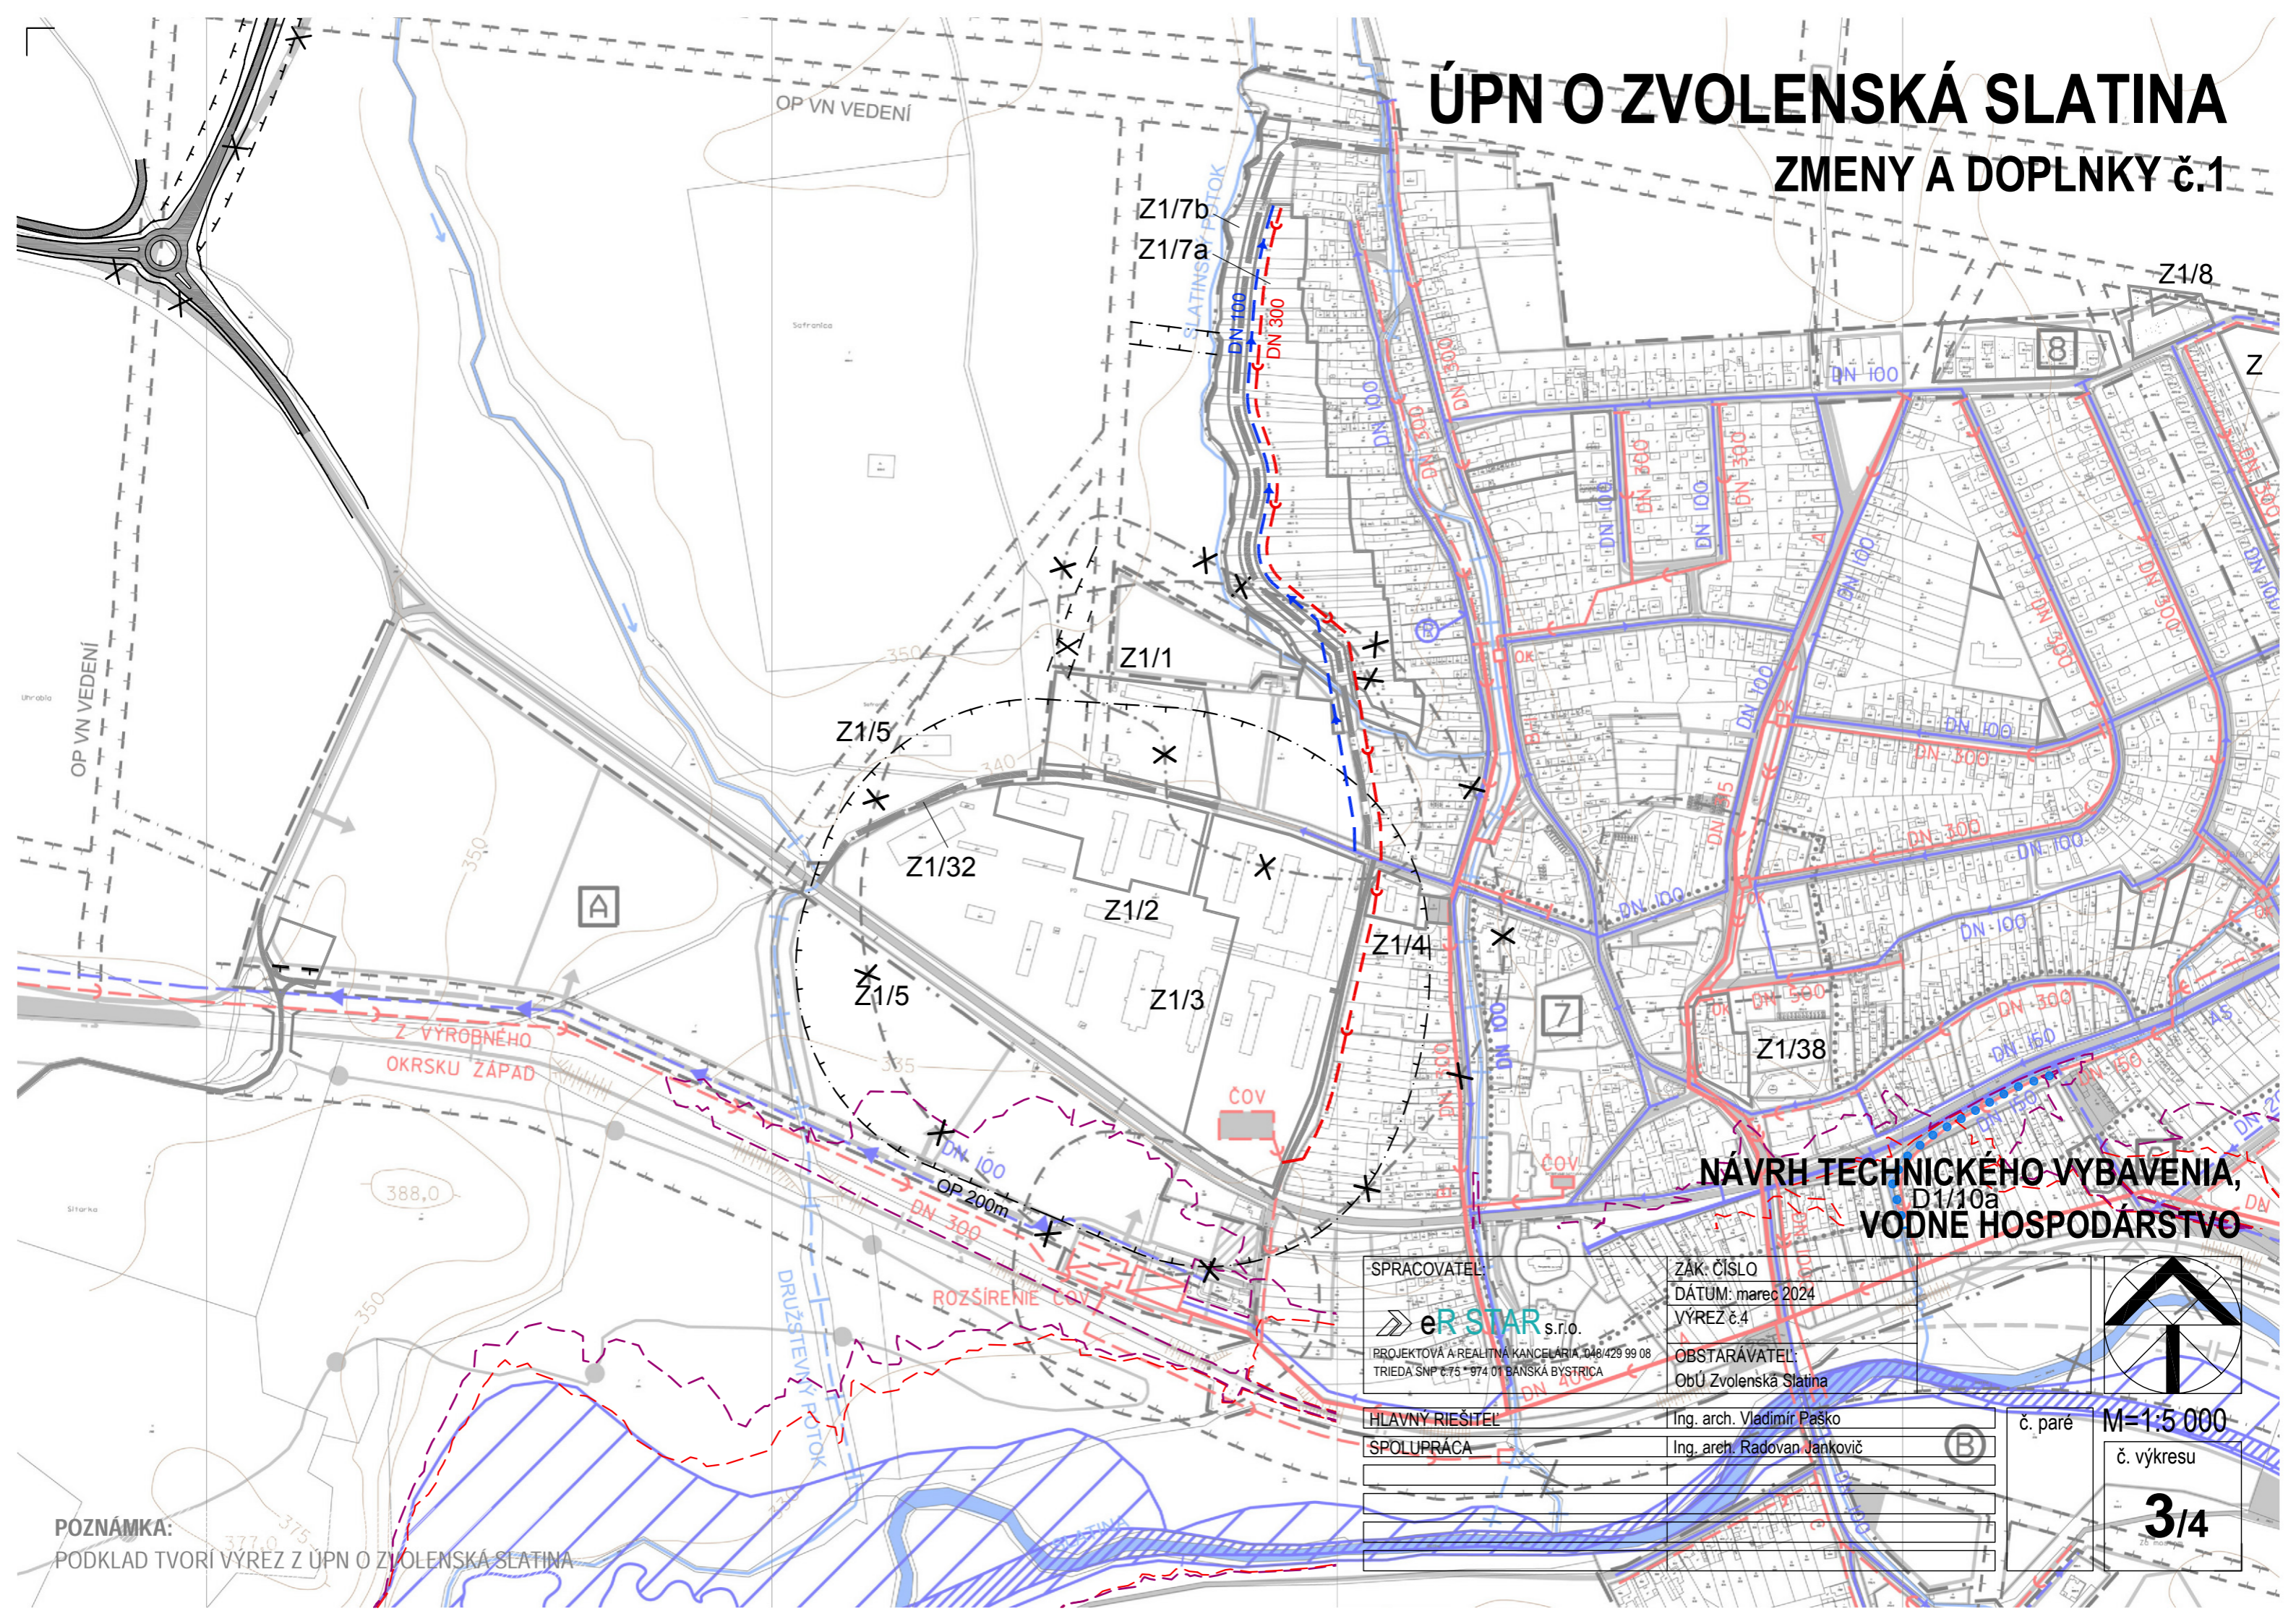

NÁVRH TECHNICKÉHO VYBAVENIA, D1/10a VODNÉ HOSPODÁRSTVO

SPRACOVATEL:
 **ER STAR** s.r.o.
 PROJEKTOVÁ A REALITNÁ KANCELÁRIA, 048/429 99 08
 TRIEDA SNP č.75 * 974 01 BANSKÁ BYSTRICA

ZÁK. ČÍSLO
 DATUM: marec 2024
 VÝREZ č.4
 OBSTARÁVATEL:
 ObÚ Zvolenská Slatina

HLAVNÝ RIEŠITEL: Ing. arch. Vladimír Paško
 SPOLUPRÁCA: Ing. arch. Radovan Jankovič

č. paré M=1:5 000
 č. výkresu
3/4

POZNÁMKA:
 PODKLAD TVORÍ VÝREZ Z ÚPN O ZVOLENSKÁ SLATINA