


ÚPN O ZVOLENSKÁ SLATINA

ZMENY A DOPLNKY č.1

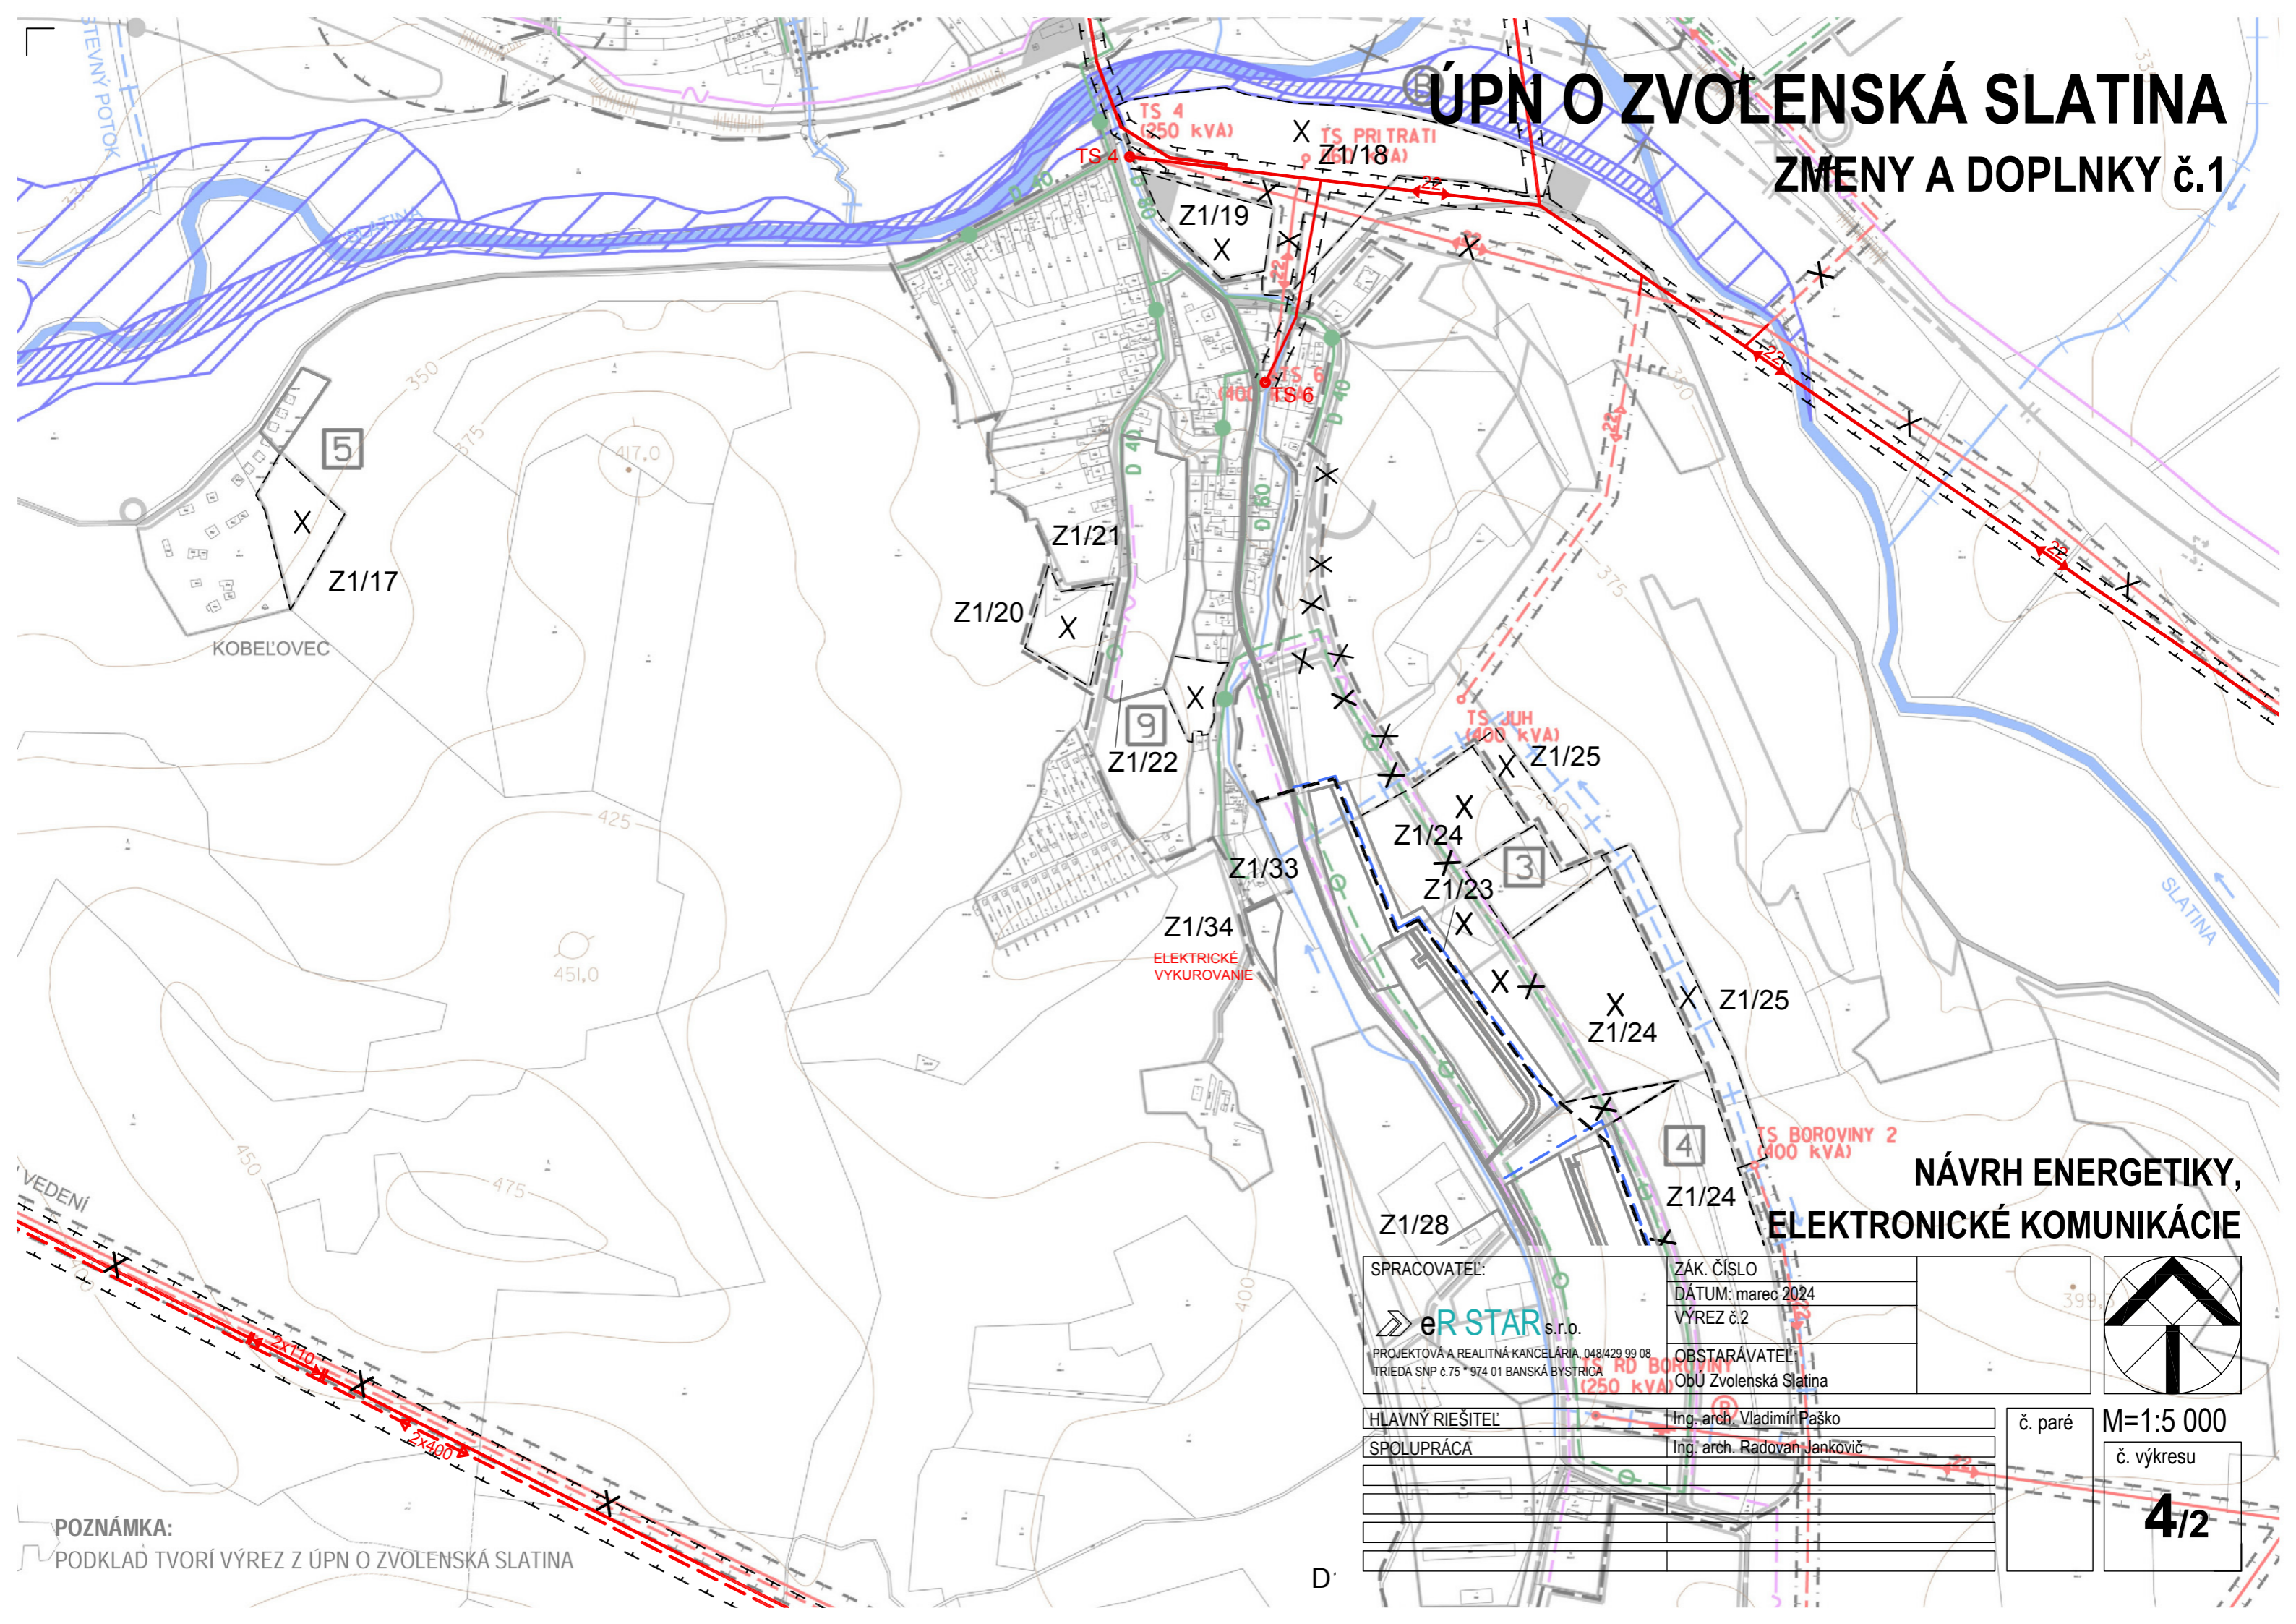


NÁVRH ENERGETIKY, ELEKTRONICKÉ KOMUNIKÁCIE

SPRACOVATEĽ:	ZÁK. ČÍSLO
eR STAR s.r.o.	DÁTUM: marec 2024
PROJEKTOVÁ A REALITNÁ KANCELÁRIA, 048/429 99 08	VÝREZ č.2
TRIEĎA SNP č.75 * 974 01 BANSKÁ BYSTRICA	OBSTARÁVATEĽ:
	ObÚ Zvolenská Slatina

HLAVNÝ RIEŠITEĽ	Ing. arch. Vladimír Paško
SPOLUPRÁCA	Ing. arch. Radovan Jankovič

č. paré	M=1:5 000
	č. výkresu
	4/2

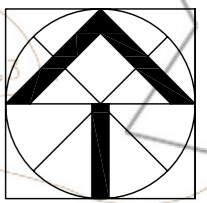

POZNÁMKA:
PODKLAD TVORÍ VÝREZ Z ÚPN O ZVOLENSKÁ SLATINA