



# ÚPN O ZVOLENSKÁ SLATINA


## ZMENY A DOPLNKY č.1

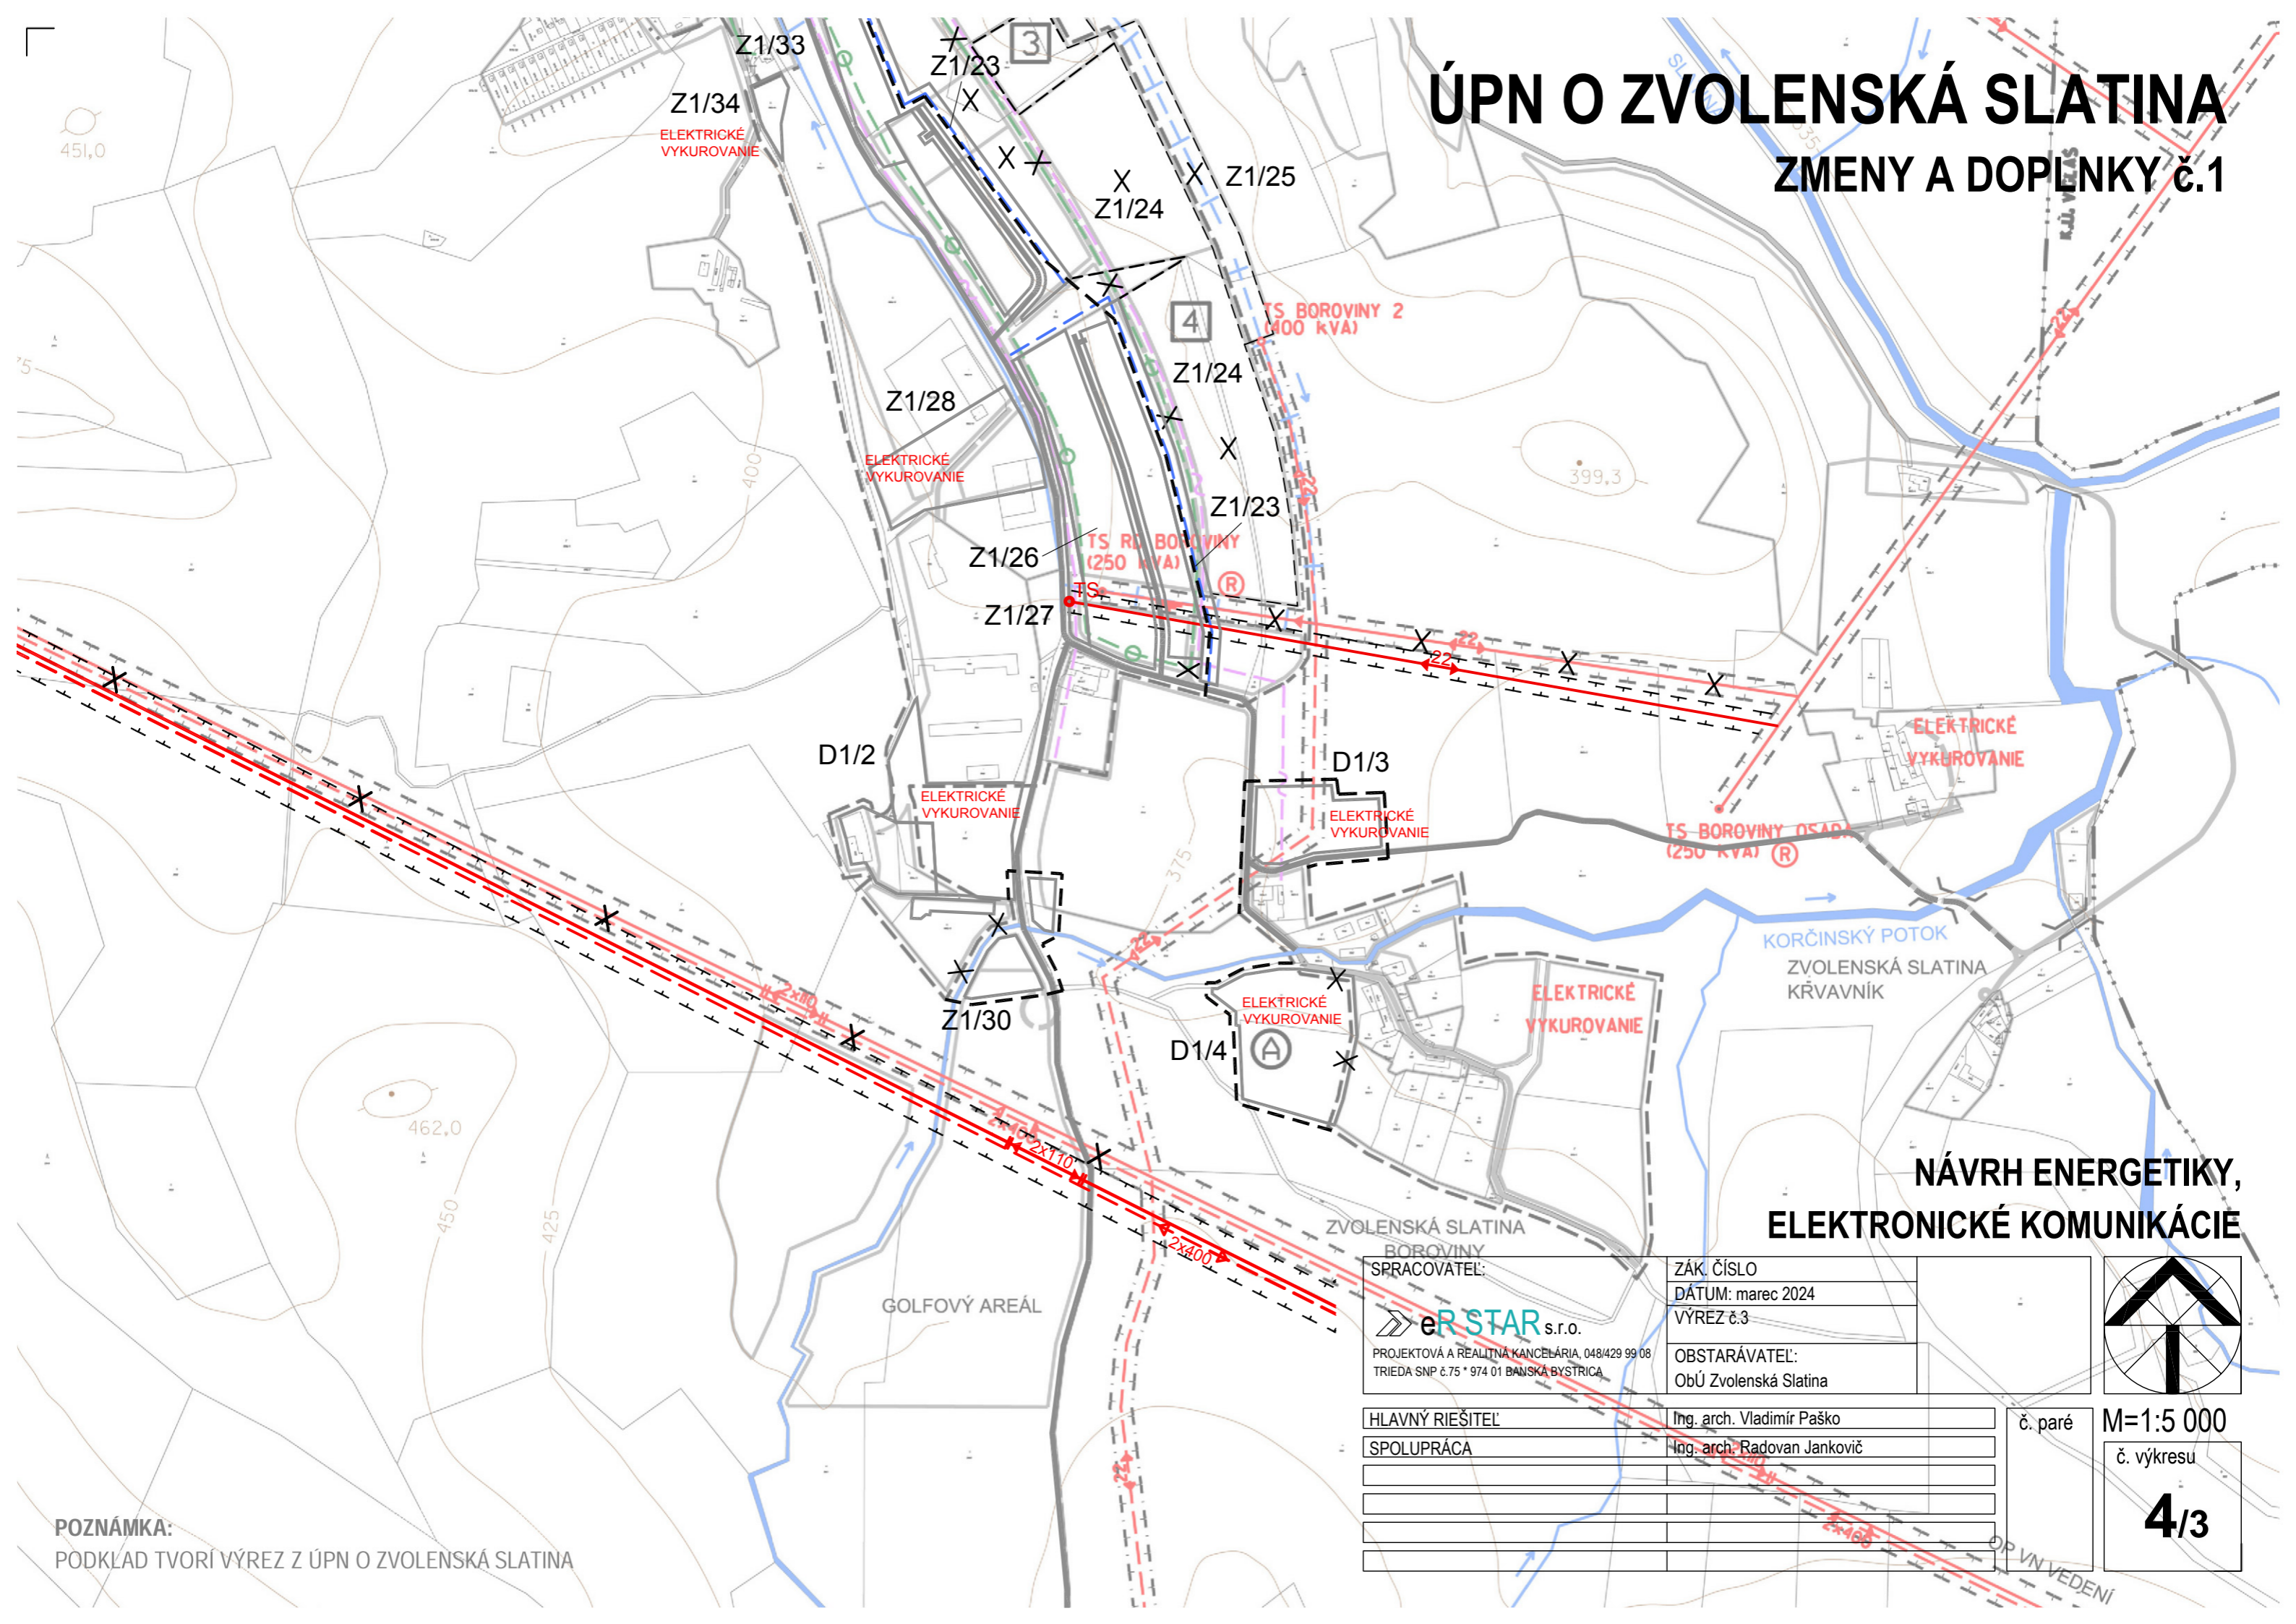

SPRACOVÁTEĽ:	ZÁK. ČÍSLO
 <b>eR STAR</b> s.r.o. PROJEKTOVÁ A REALITNÁ KANCELÁRIA, 048/429 99 08 TRIEDA SNP č.75 * 974 01 BAŇSKÁ BYSTRICA	DÁTUM: marec 2024
	VÝREZ č.3
	OBSTARÁVATEĽ:
	ObÚ Zvolenská Slatina

HLAVNÝ RIEŠITEĽ	Ing. arch. Vladimír Paško
SPOLUPRÁCA	Ing. arch. Radovan Jankovič

č. paré	M=1:5 000
	č. výkresu
	<b>4/3</b>

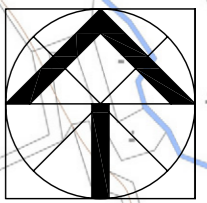

POZNÁMKA:  
PODKLAD TVORÍ VÝREZ Z ÚPN O ZVOLENSKÁ SLATINA

OP VVN VEDENÍ