


ÚPN O ZVOLENSKÁ SLATINA

ZMENY A DOPLNKY č.1

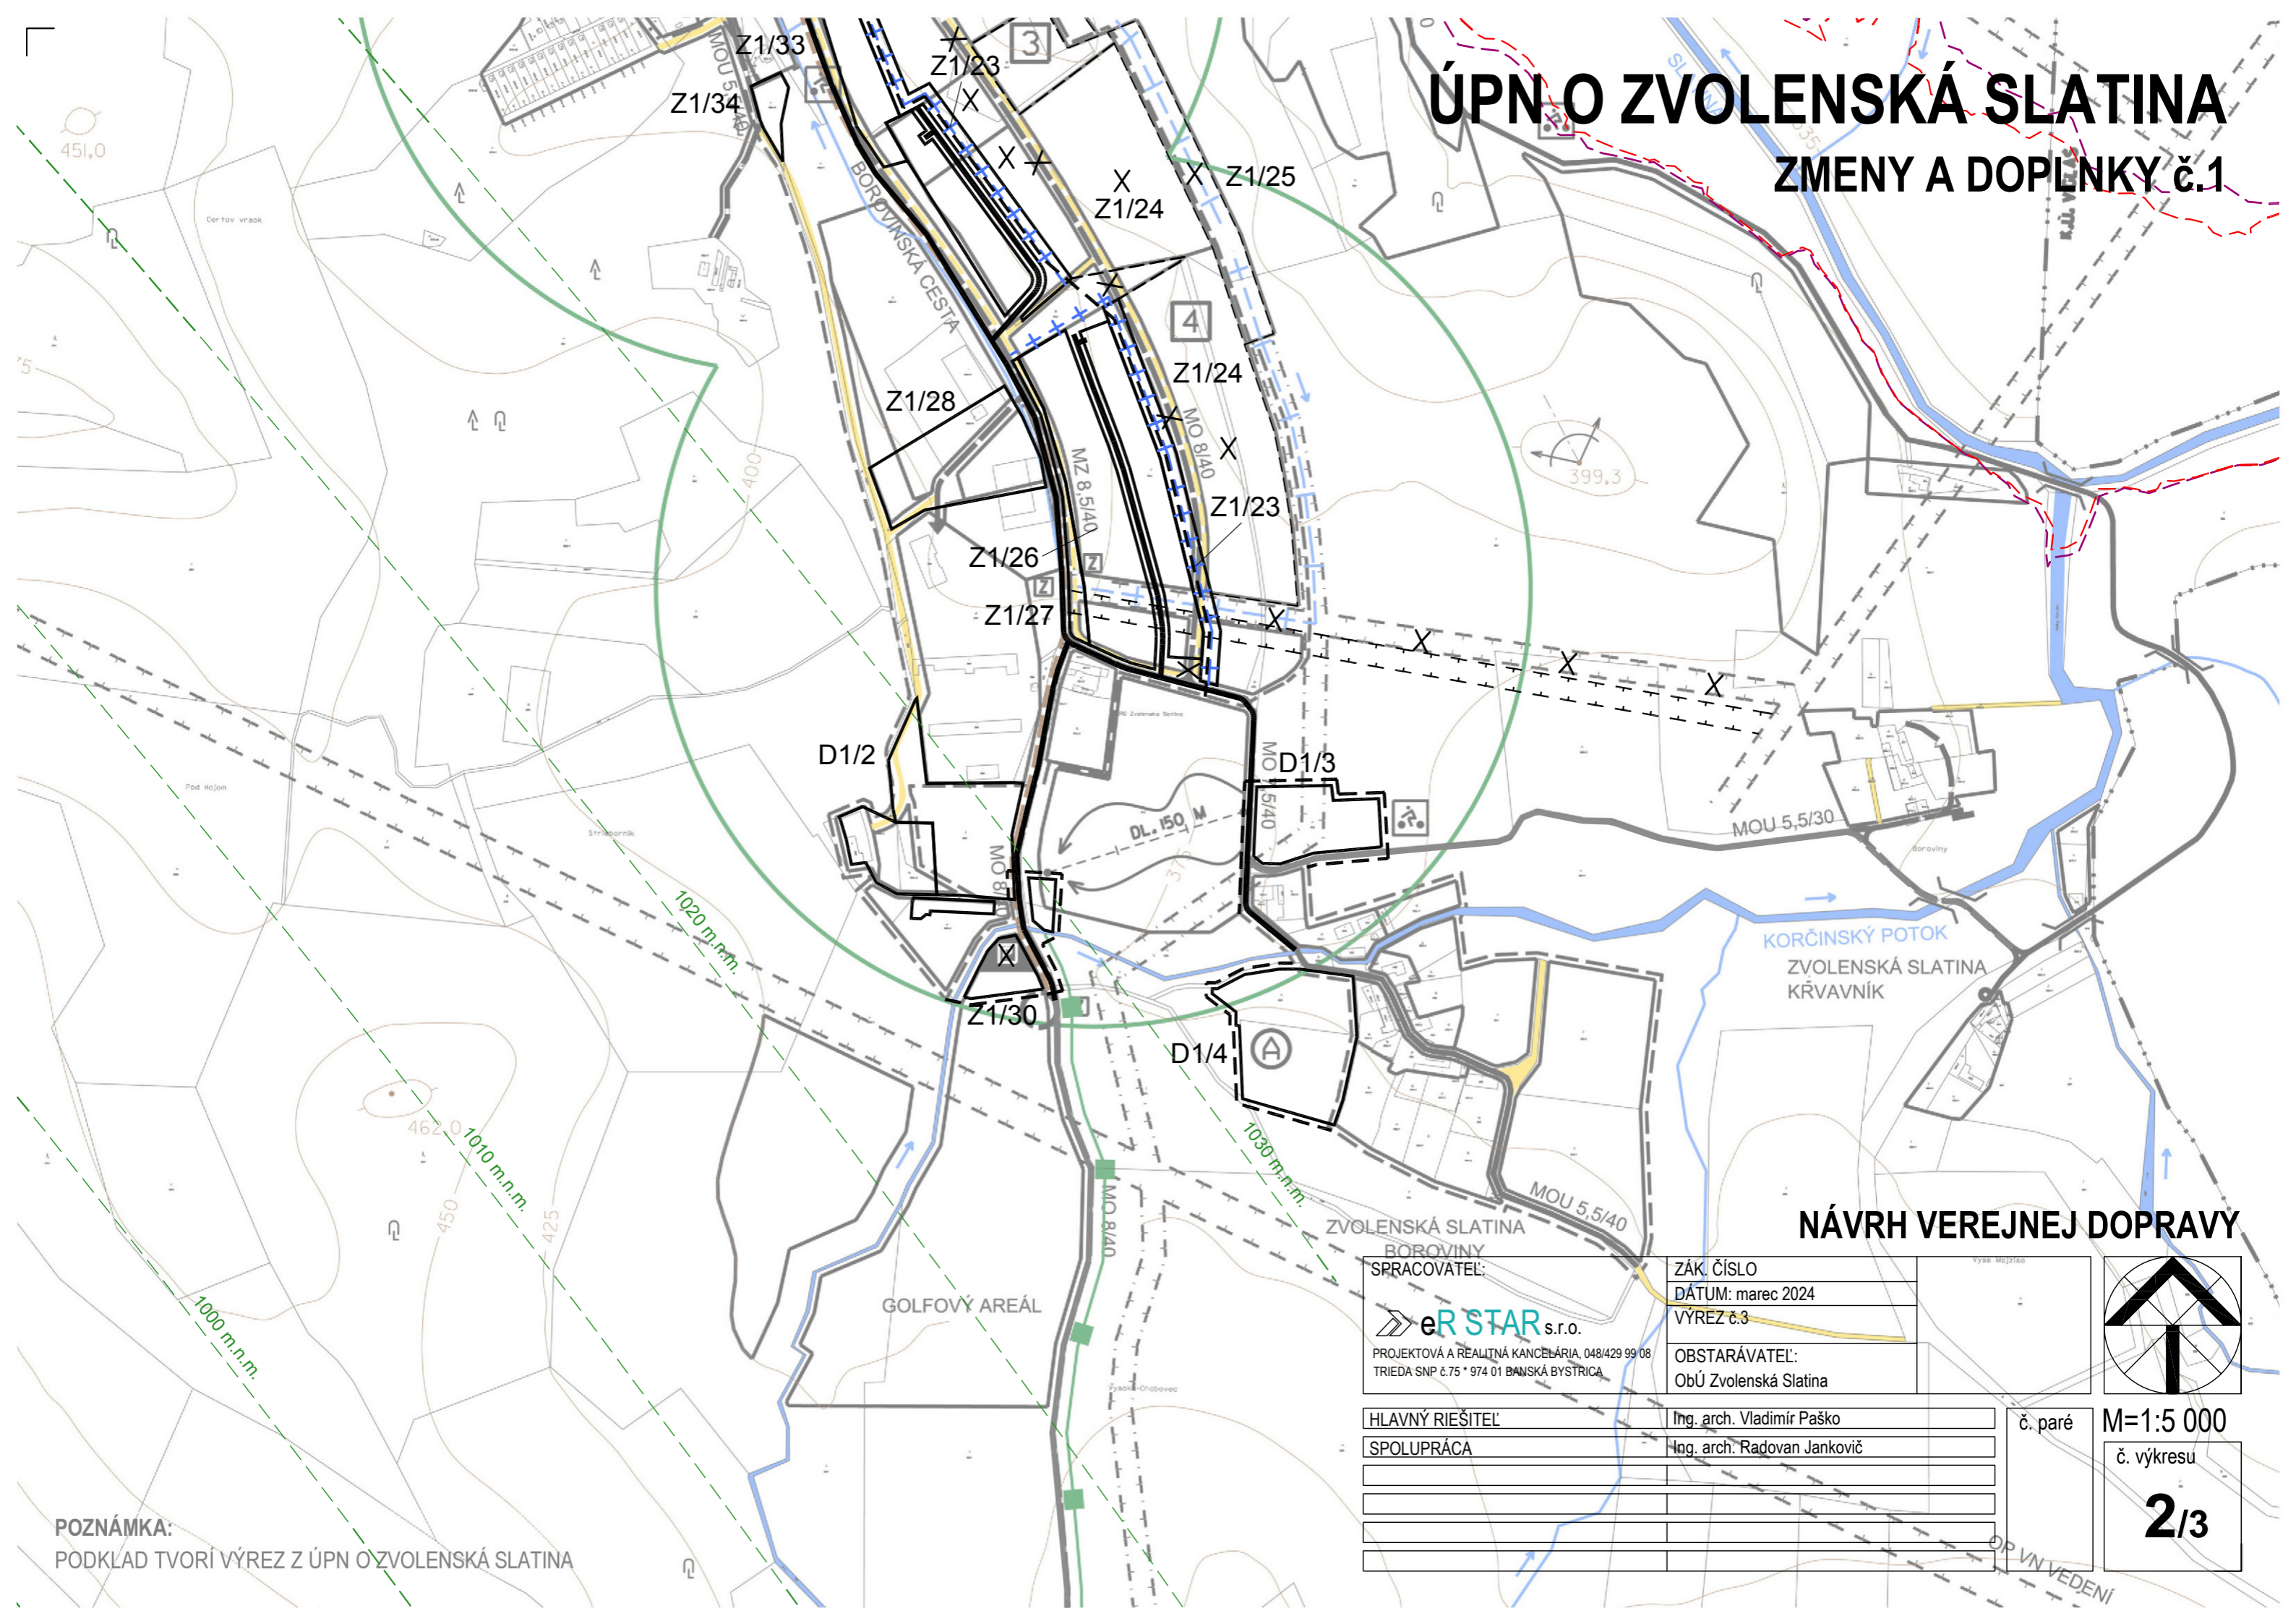

NÁVRH VEREJNEJ DOPRAVY

SPRACOVATEL: eR STAR s.r.o. PROJEKTOVÁ A REALITNÁ KANCELÁRIA, 048/429 99 08 TRIEDA SNP č.75 * 974 01 BANSKÁ BYSTRICA		ZÁK. ČÍSLO DÁTUM: marec 2024 VÝREZ č.3	
HLAVNÝ RIEŠITEL: Ing. arch. Vladimír Paško SPOLUPRÁCA: Ing. arch. Radovan Jankovič		OBSTARÁVATEL: Obú Zvolenská Slatina	
č. paré		M=1:5 000 č. výkresu 2/3	
DPVN VEDENI			

POZNÁMKA:
 PODKLAD TVORÍ VÝREZ Z ÚPN O ZVOLENSKÁ SLATINA