
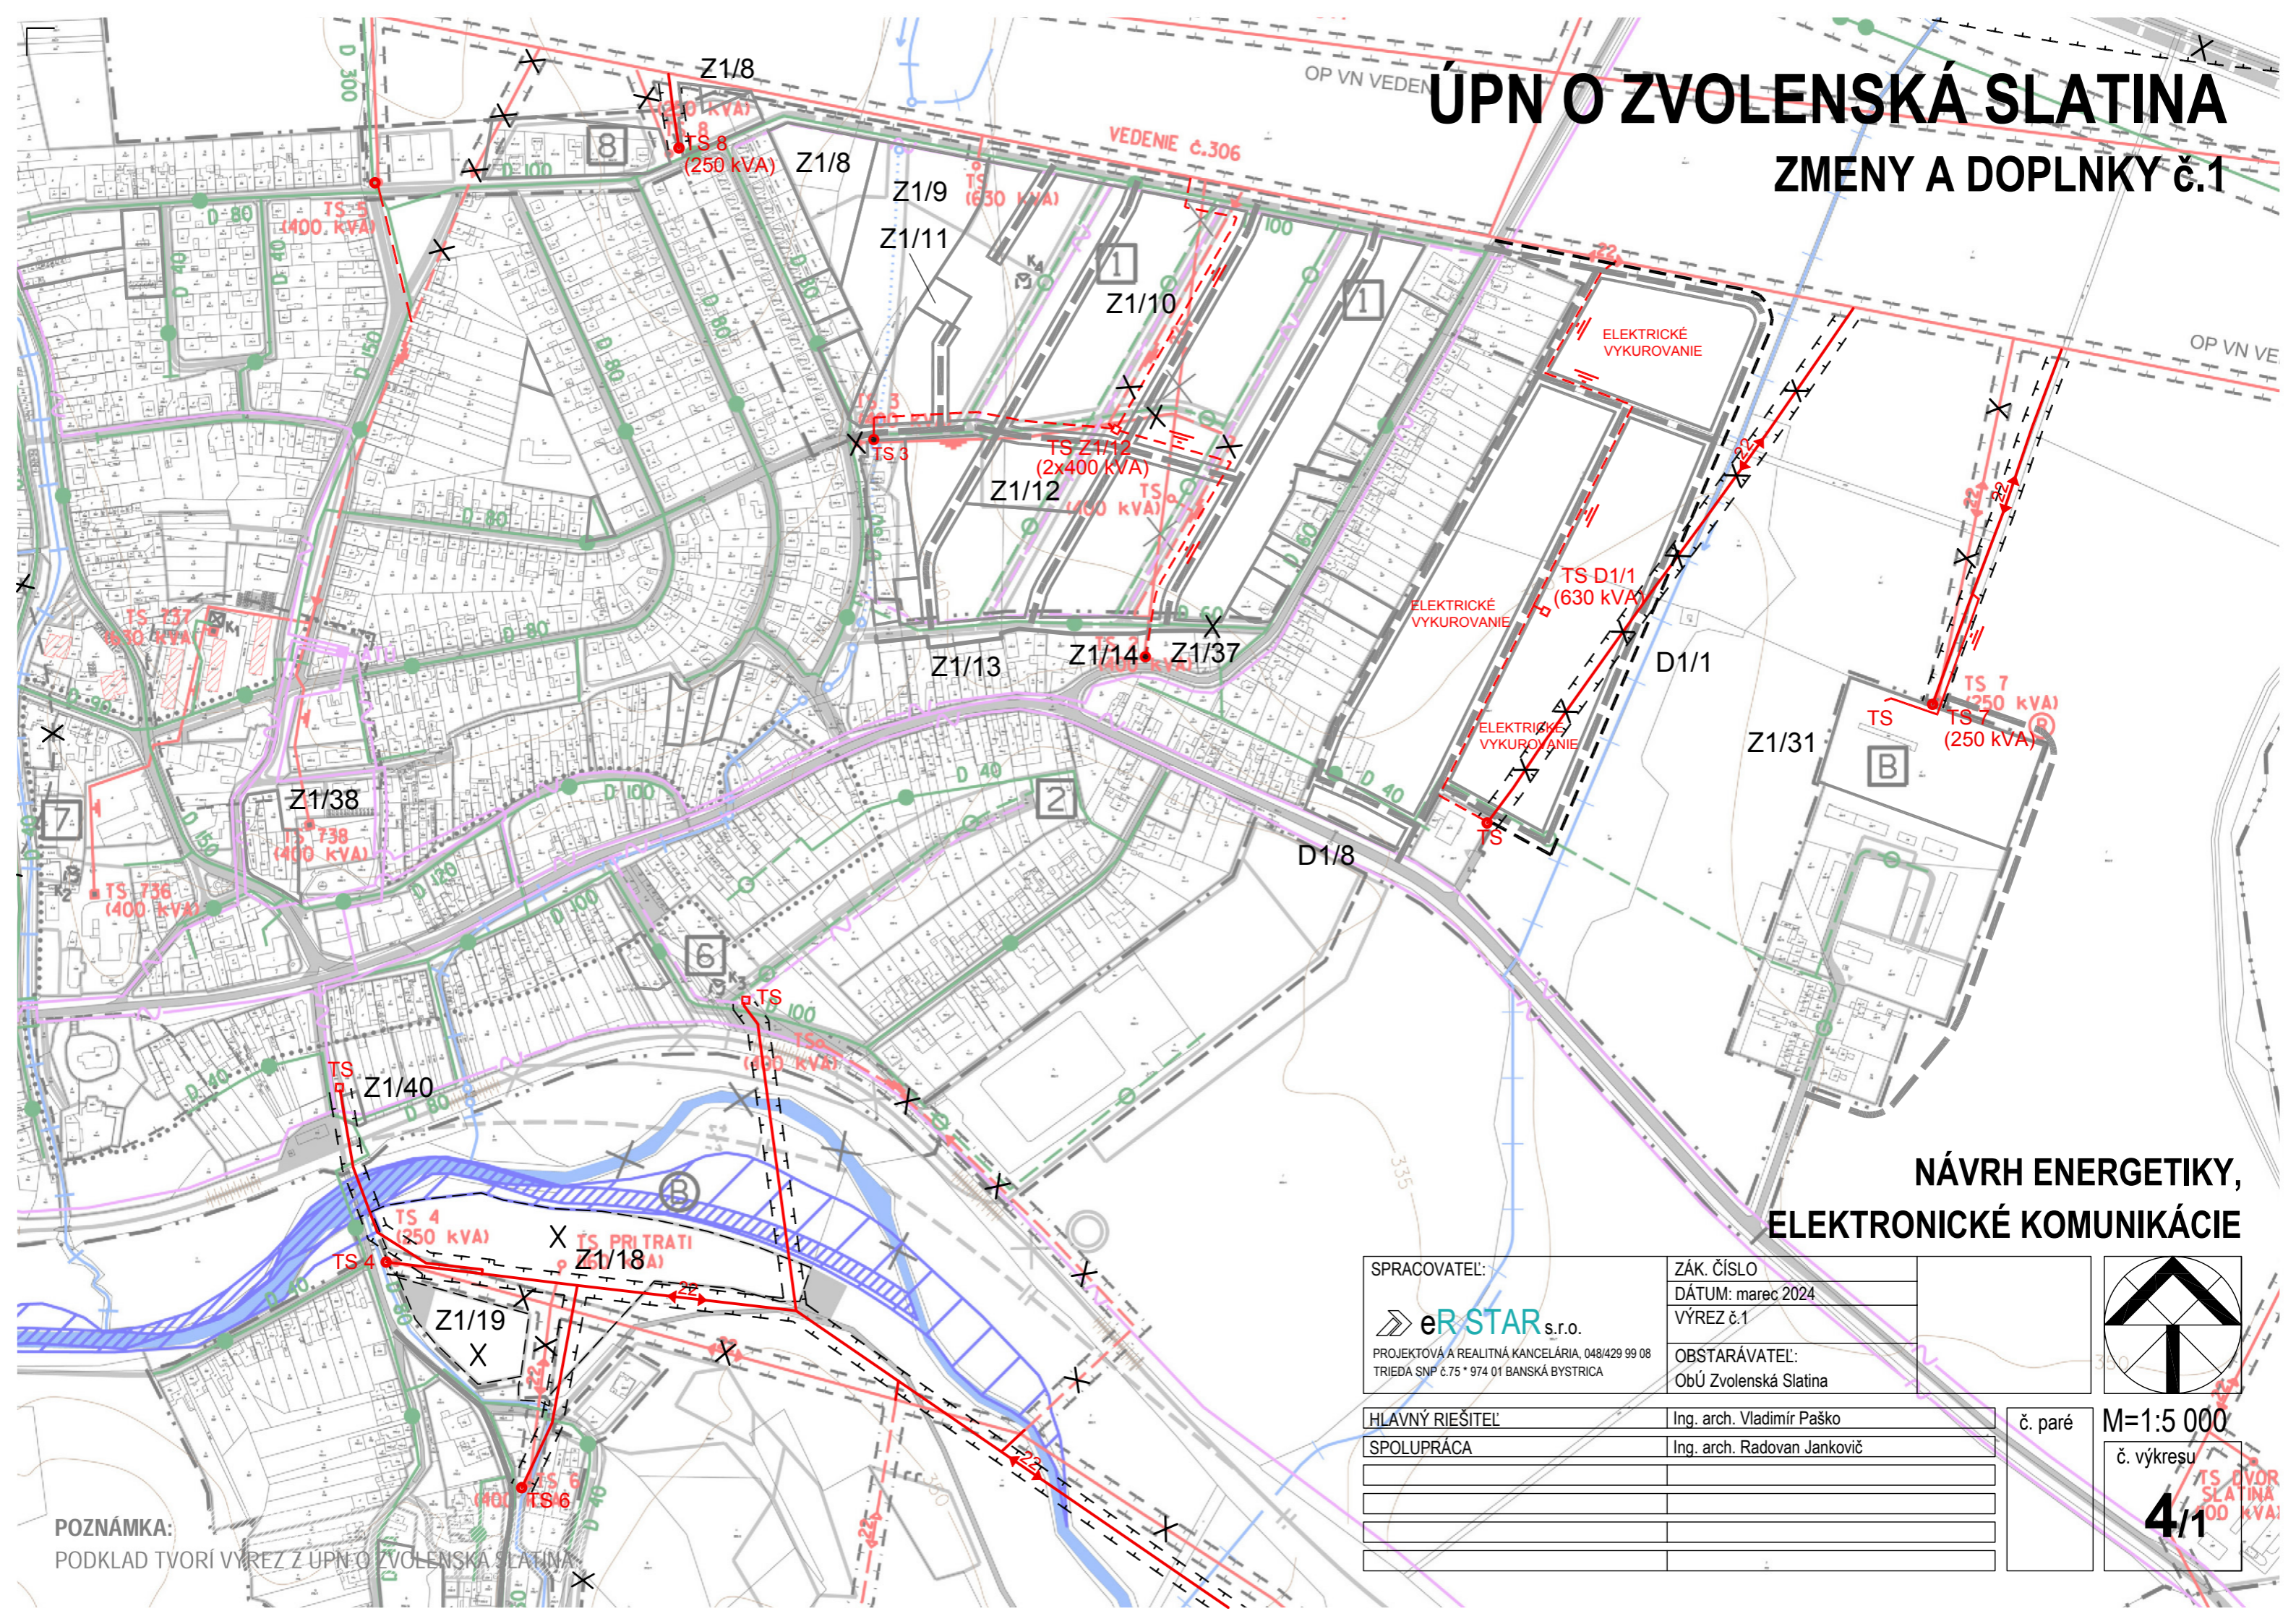



ÚPN O ZVOLENSKÁ SLATINA

ZMENY A DOPLNKY č.1

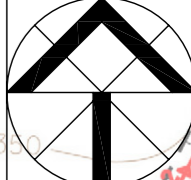

NÁVRH ENERGETIKY, ELEKTRONICKÉ KOMUNIKÁCIE

SPRACOVATEL:	ZÁK. ČÍSLO	
 s.r.o. PROJEKTOVÁ A REALITNÁ KANCELÁRIA, 048/429 99 08 TRIEDA SNP č.75 * 974 01 BANSKÁ BYSTRICA	DÁTUM: marec 2024 VÝREZ č.1	
HLAVNÝ RIEŠITEL:	Ing. arch. Vladimír Paško	č. paré M=1:5 000 č. výkresu 4/1
SPOLUPRÁCA	Ing. arch. Radovan Jankovič	

POZNÁMKA:
PODKLAD TVORÍ VÝREZ Z ÚPN O ZVOLENSKÁ SLATINA