


ÚPN O ZVOLENSKÁ SLATINA

ZMENY A DOPLNKY č.1

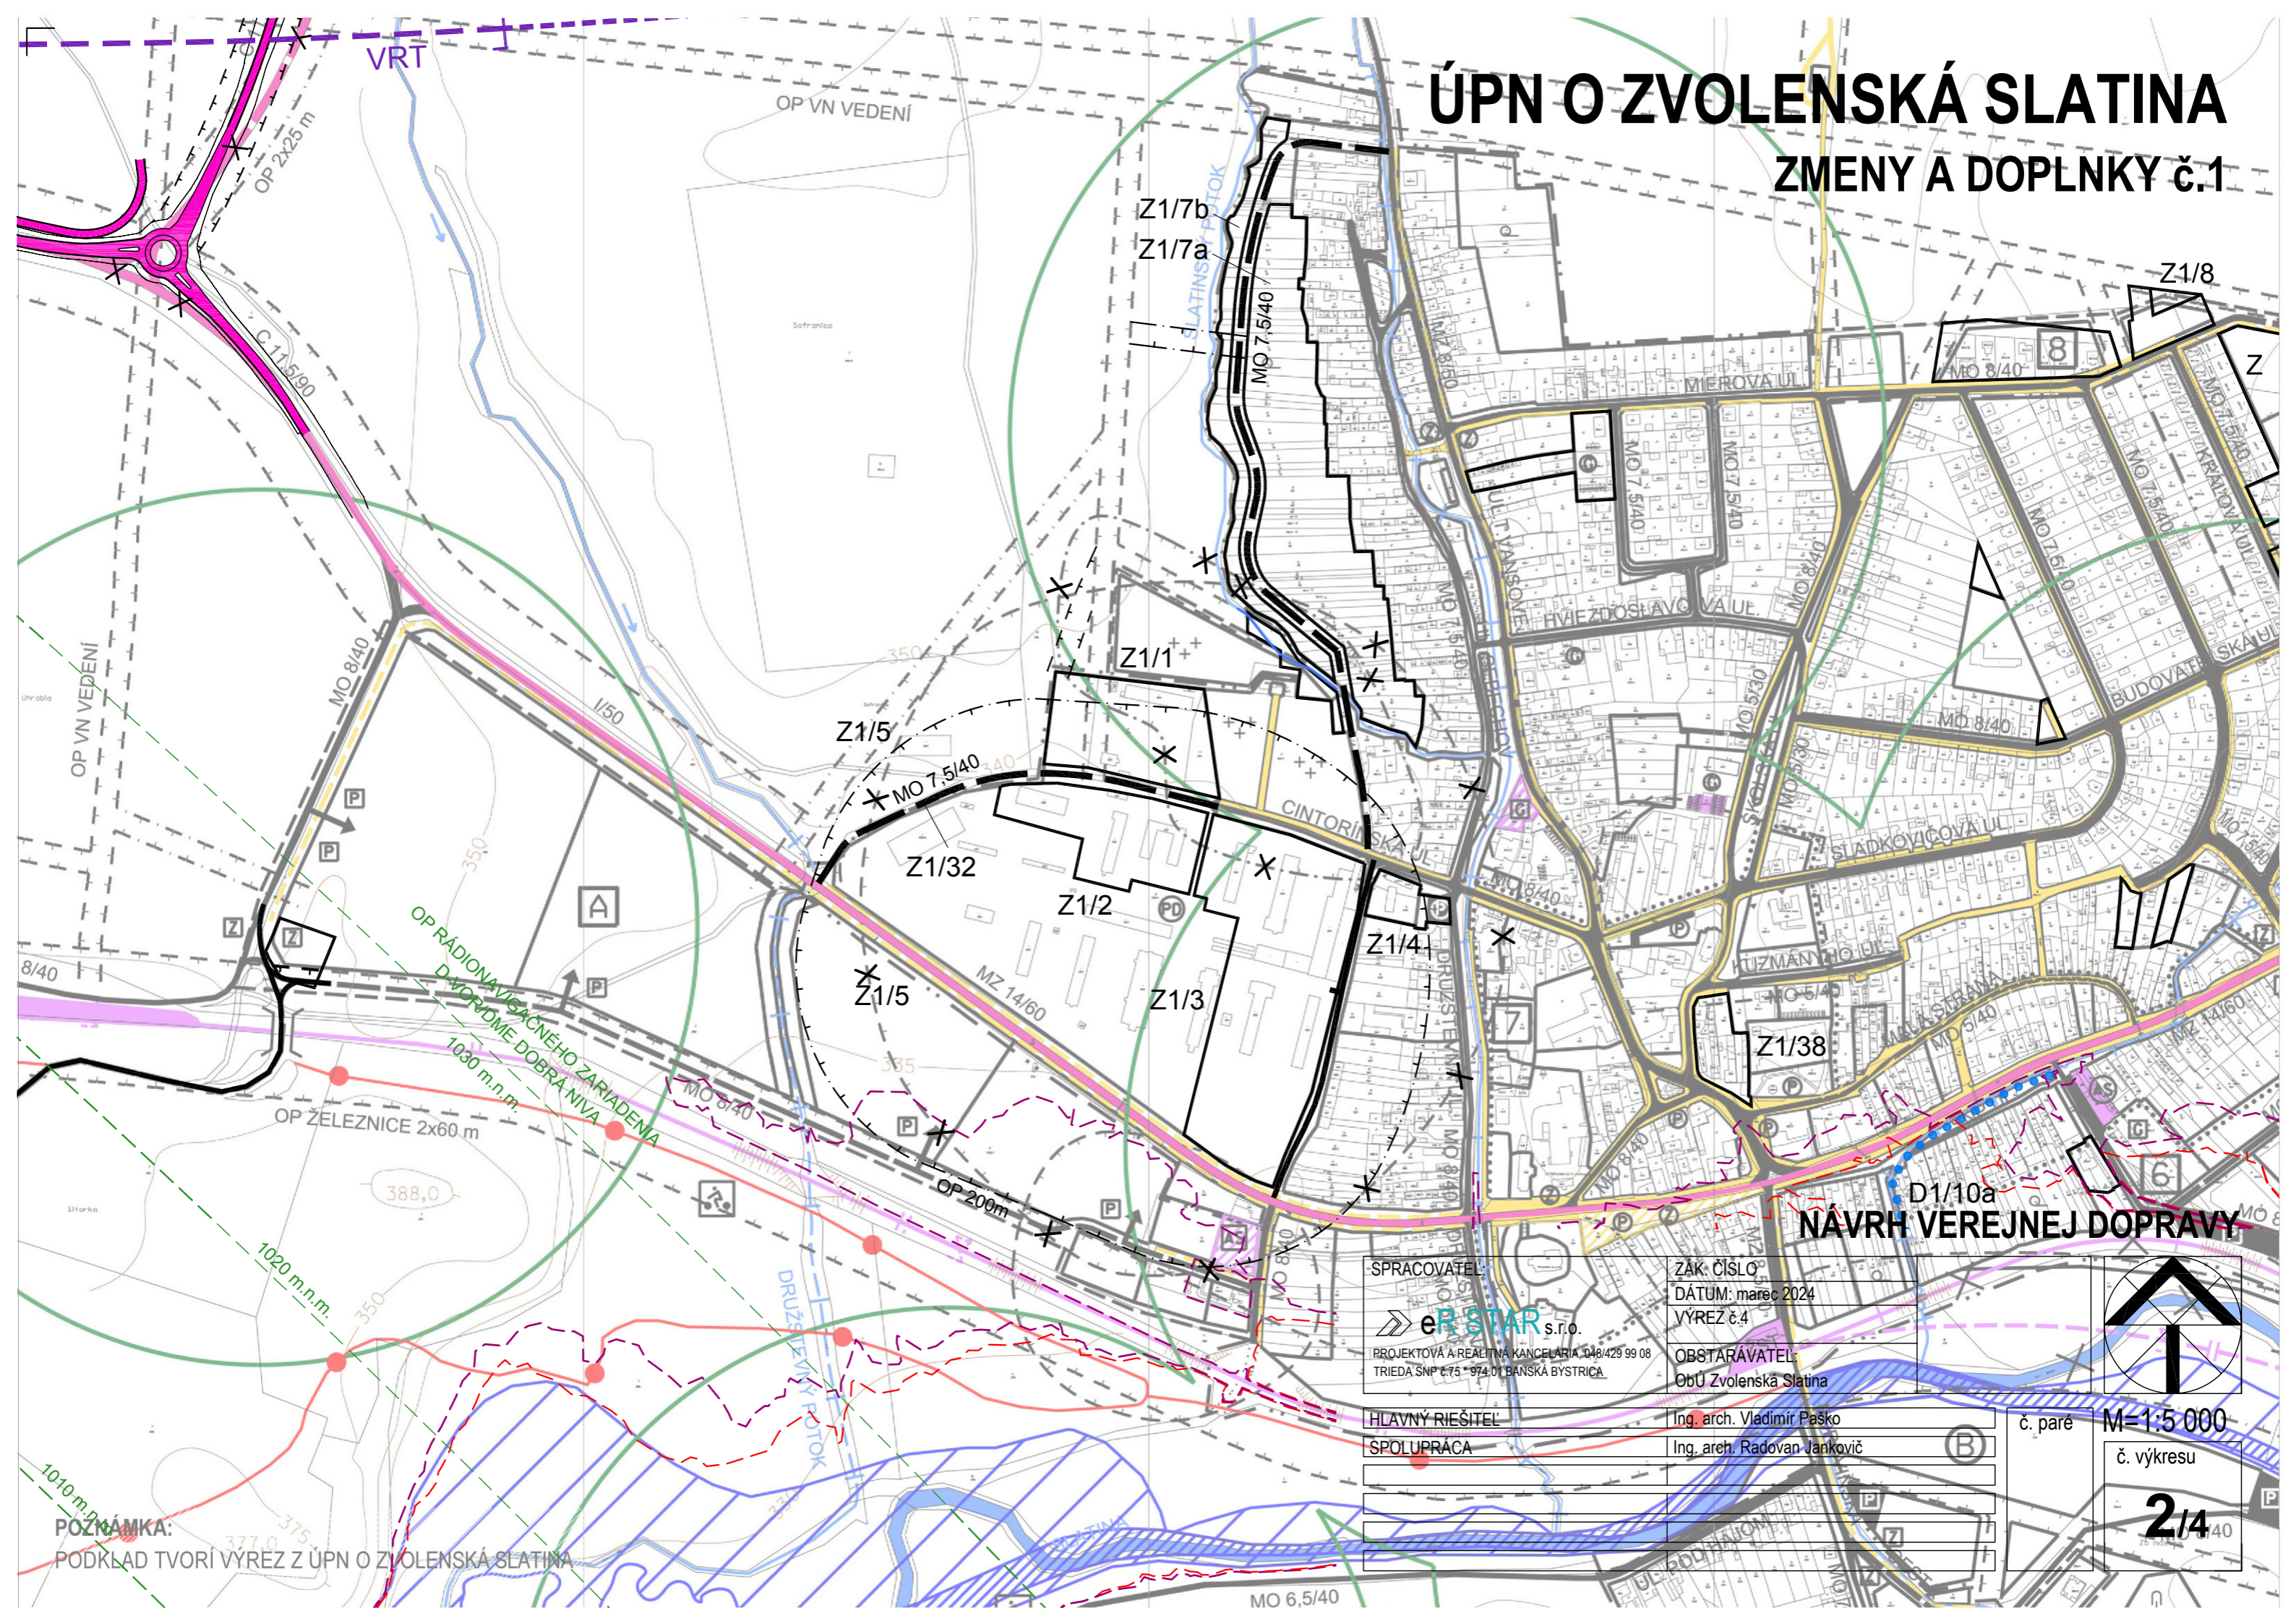

NÁVRH VEREJNEJ DOPRAVY

SPRACOVATEĽ: ER STAR s.r.o. PROJEKTOVÁ A REALITNÁ KANCELÁRIA, 048/429 99 08 TRIEDA SNP č.75 * 974 01 BANSKÁ BYSTRICA	ZÁK. ČÍSLO: DATUM: marec 2024 VÝREZ č.4 OBSTARÁVATEĽ: Obč. Zvolenská Slatina	
HLAVNÝ RIEŠITEL: Ing. arch. Vladimír Paško	SPOLUPRÁCA: Ing. arch. Radovan Jankovič	
č. paré M=1:5 000 č. výkresu 2/4		

POZNÁMKA:
 PODKLAD TVORÍ VÝREZ Z ÚPN O ZVOLENSKÁ SLATINA