


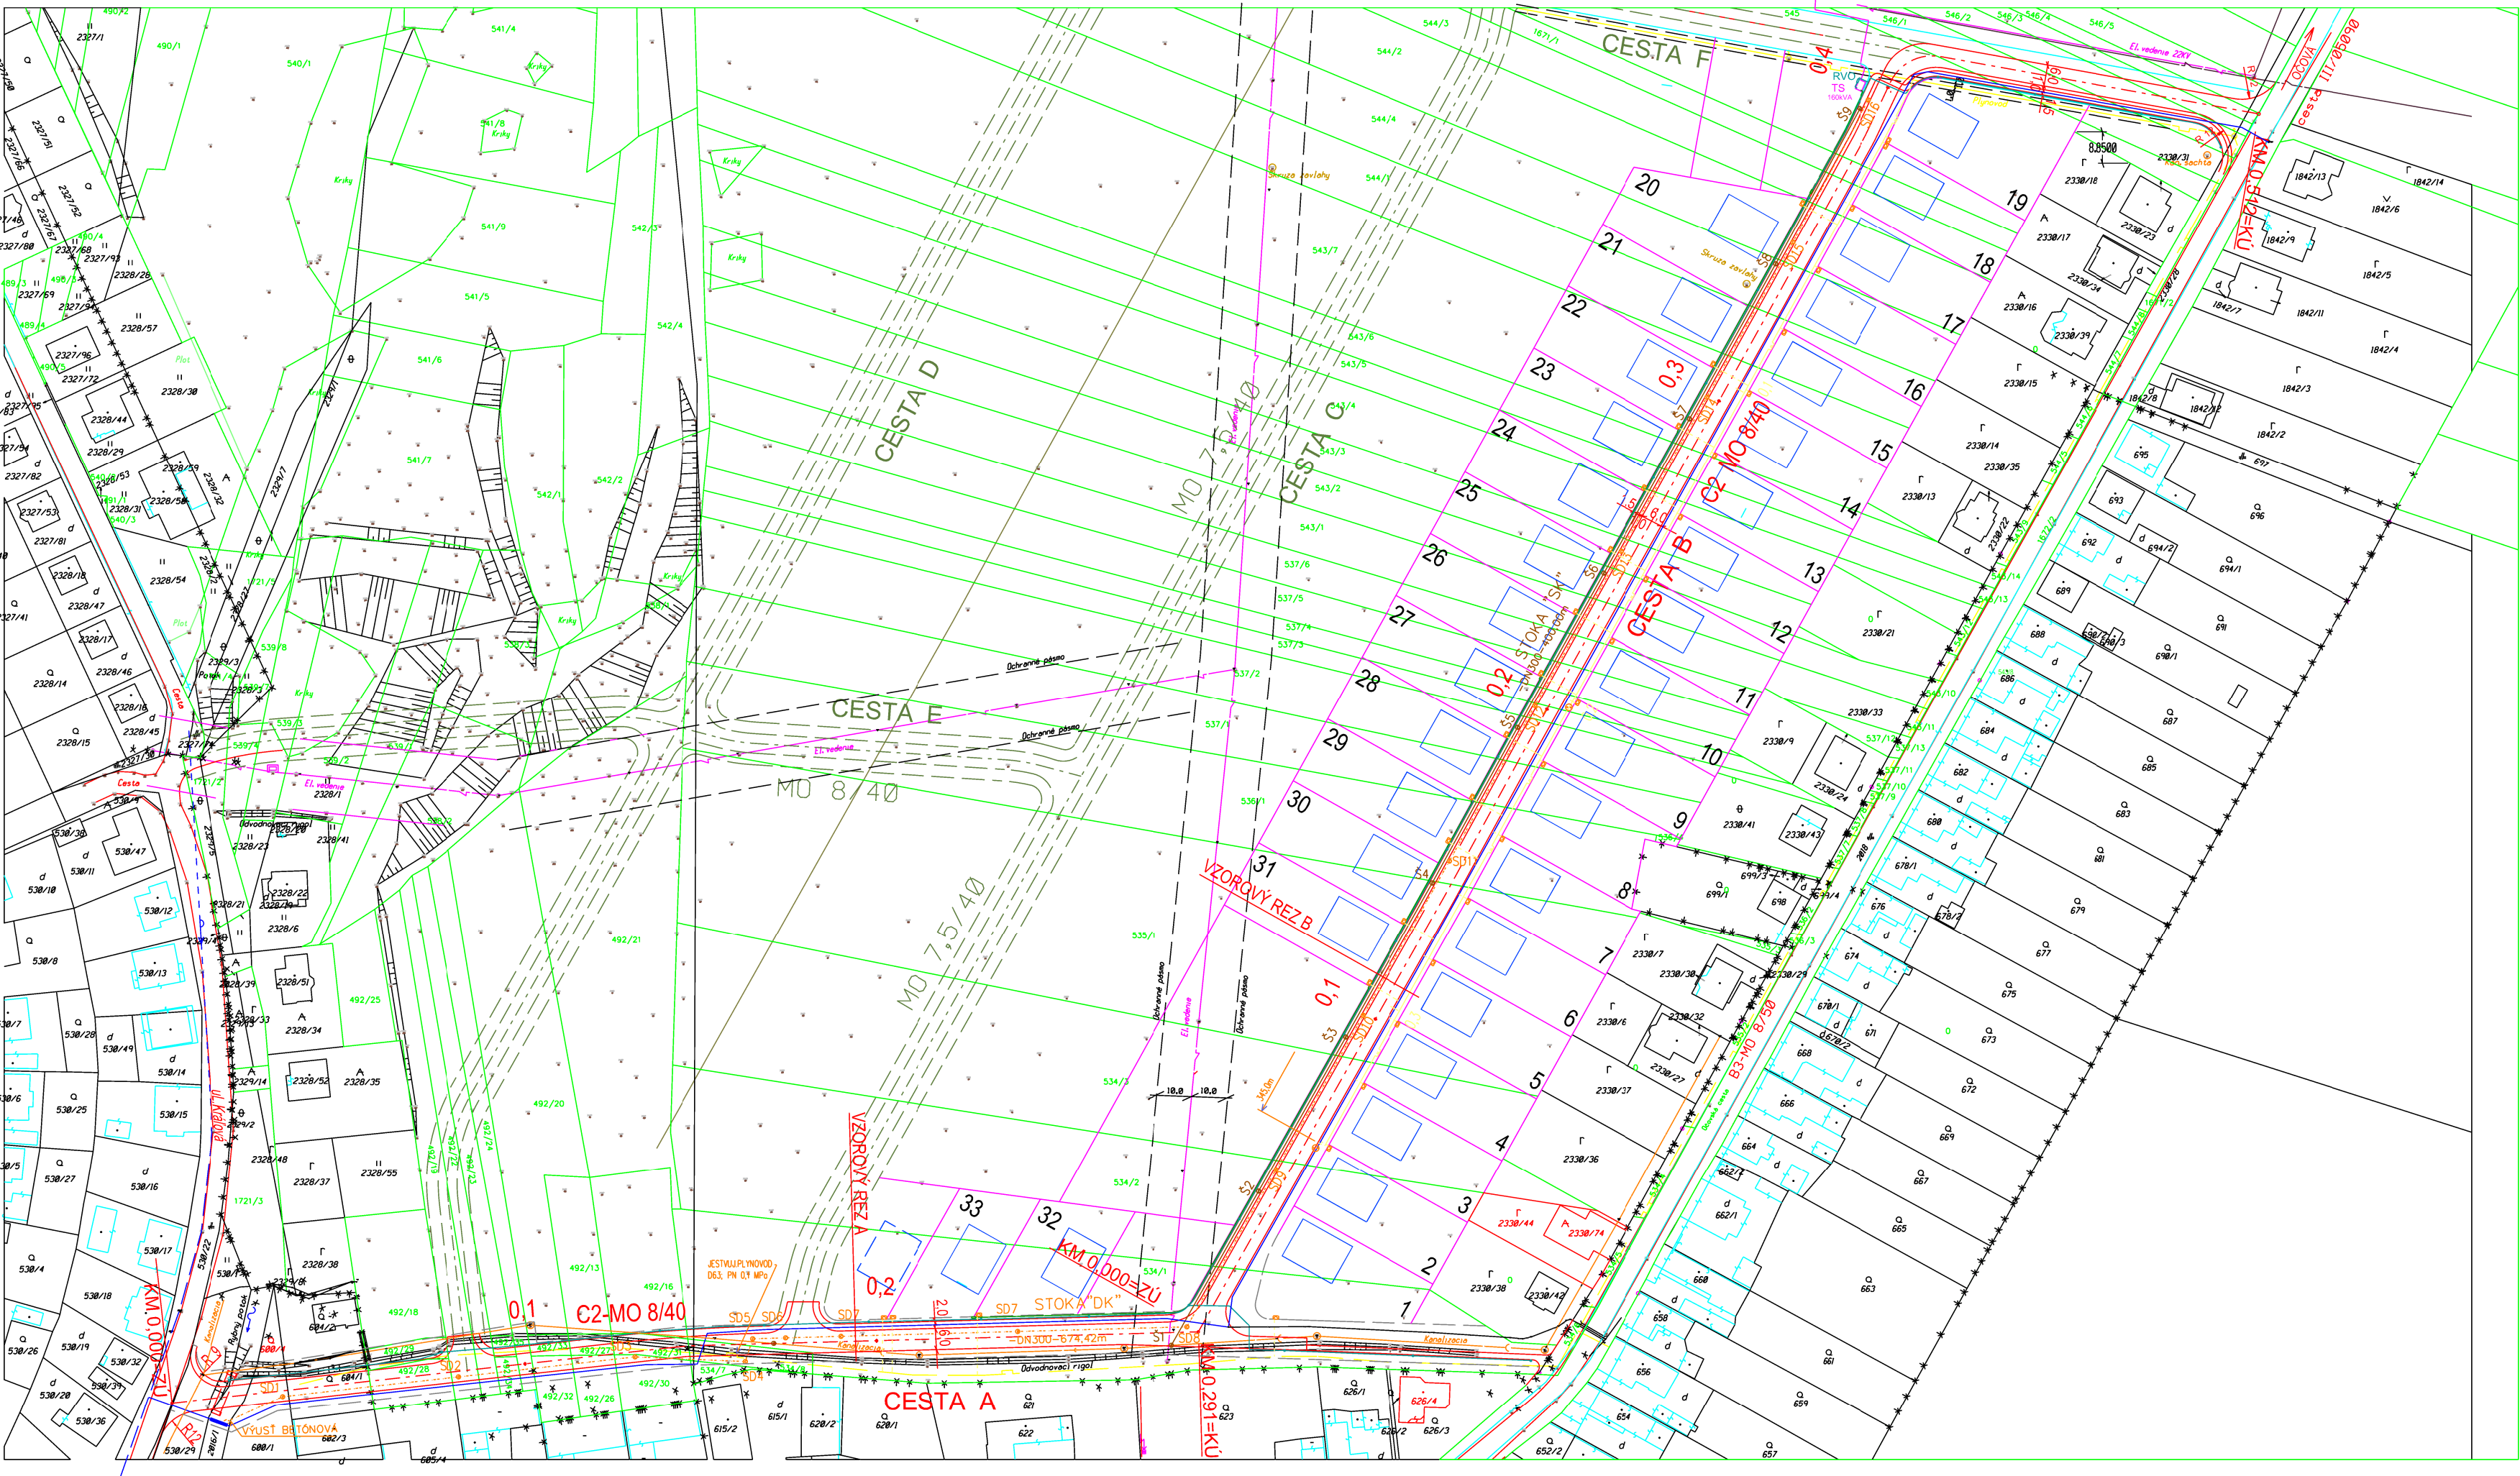

LEGENDA

- KOMUNIKÁCIE A.B. - I.ETAPA
- CHODNÍK
- FUNKČNÁ TRIEDA A KATEGÓRIA CESTY
- OS CESTY A STANIČENIE
- RÁMOVÝ PRIEPUST
- HRANICA ÚPRAVY
- OCHRANNÉ PÁSMO VN

- cesta kraje asfaltu
- odvodňovací rigol, potok
- dno rigola
- terenný zlom
- kriky
- plot
- skruza zavláh
- elektrické vedenie
- STL plynovod
- znacenie plynovodu
- kanalizácia
- kanalizačná sachtá
- jestv. vodovod

LEGENDA NOVÝCH INŽ. SIETI:

- kanalizácia splašková
- kanalizácia dažďová
- vodovod
- elektrické vedenie existujúce
- stĺp elektrického vedenia
- transformátor existujúci
- navrhovaná vetva STL plynovodu D63/PN0,1MPa
- navrhované pripojovacie plynovody D63/PN0,1MPa
- skrinka ROMZ na hranici pozemku
- vývod signalizačného vodiča
- VN, 22kV kábel 22-AXEKVC/AR/E 3x(1x70mm²)
- Trafostanica kiosková EH 90 - 22/0,4kV; 160kVA
- NN, 1kV kábel AYKY 3x 120+70mm²
- Rozvodné skrine SR ...
- VO, 1kV kábel CYKY 4x 10mm²
- RVO, rozvádzač verejného osvetlenia
- Stožiar rúrový s prírubou, pozinkovaný ST1P typ St. 140/60P so svetlidlom Armanda R13E071, HPS 70W/230V



HLAVNÝ INŽINIER PROJEKTU ING. VOJTEKOVÁ B.	ZODPOVEDNÝ PROJEKTANT ING. VOJTEKOVÁ B.	VYPRACOVAL ING. VOJTEKOVÁ B.	DIPERA SPOL. S R.O. KREMNIČKA 1 960 01 ZVOLEN
INVESTOR: OBEC ZVOLENSKÁ SLATINA			ZÁKAZKA Č. 01/2012
STAVBA: ZVOLENSKÁ SLATINA - OČOVSKÁ CESTA - KRÁLOVÁ			DATUM 03/2012
KOMUNIKÁCIE A.B. A INŽINIERSKE SIETE			STUPEN DUR
VÝKRES: SITUÁCIA URBANISTICKO DOPRAVNÁ			FORMAT 2x44
			PROFESIA DOPRAVA
			MIERKA 1:1000
			ČÍSLO VÝKRESU 3