


# ÚPN O ZVOLENSKÁ SLATINA

## ZMENY A DOPLNKY č.1

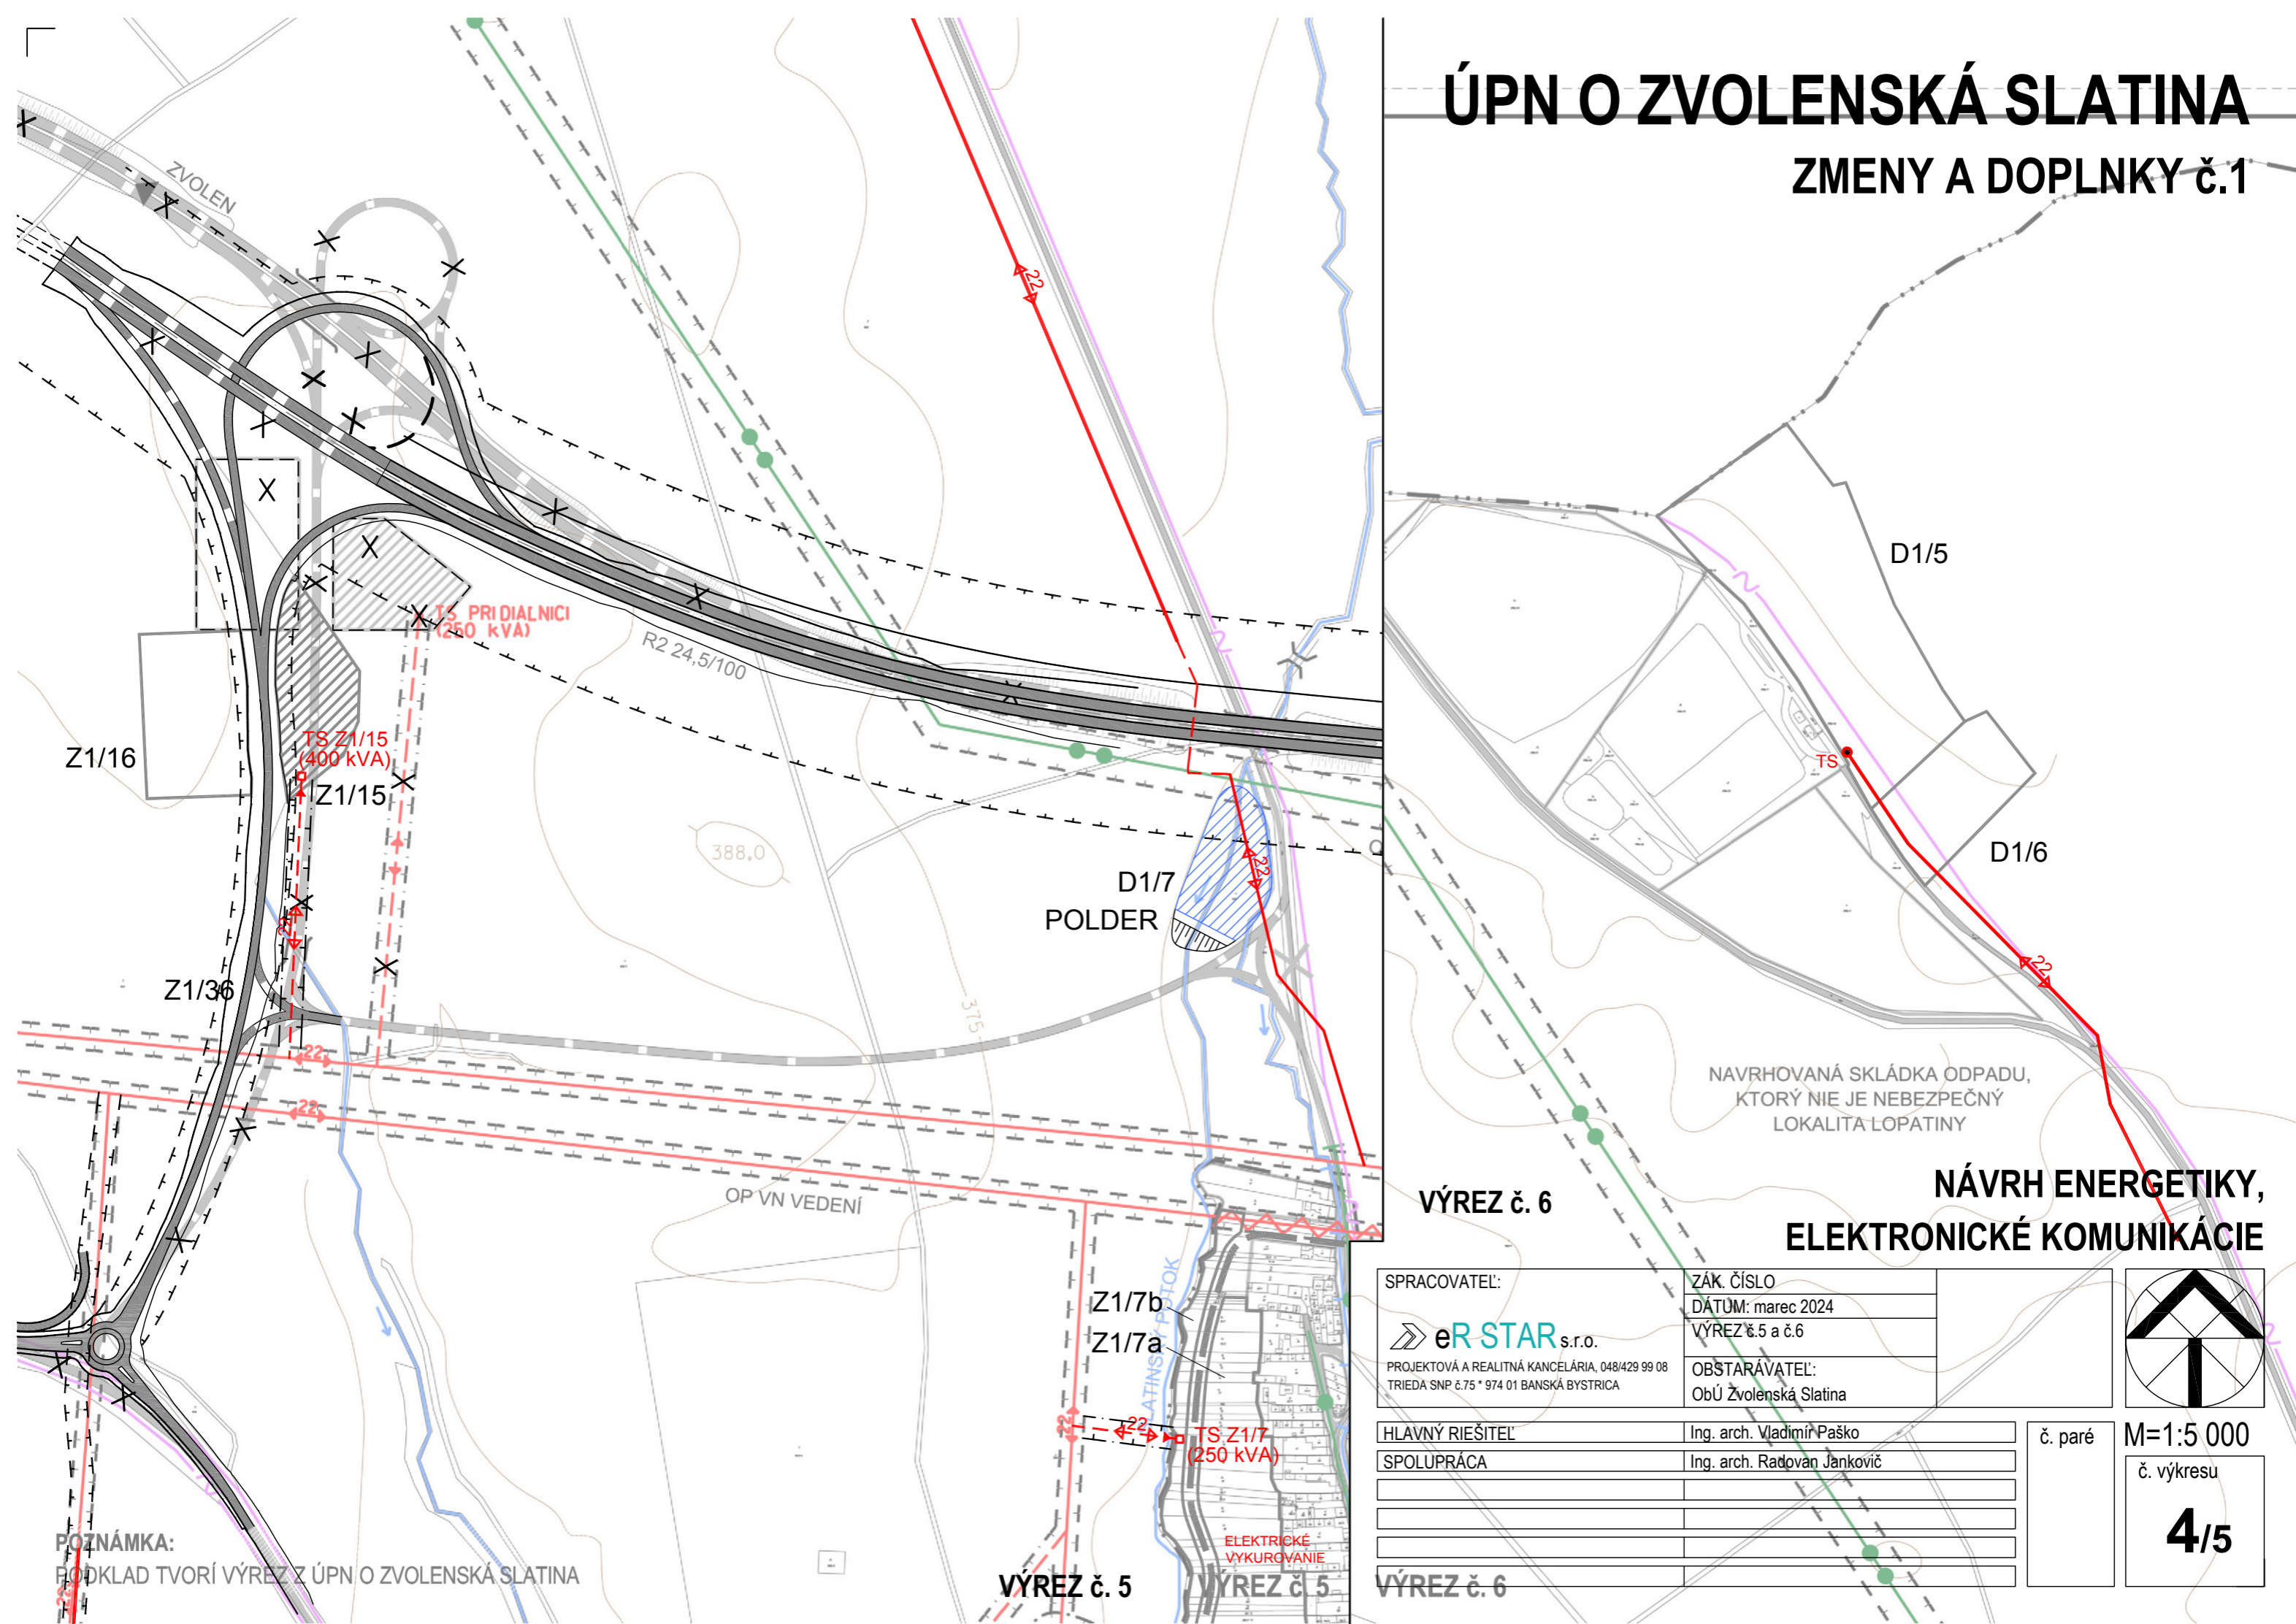

NAVRHOVANÁ SKLÁDKA ODPADU,  
KTORÝ NIE JE NEBEZPEČNÝ  
LOKALITA ĽOPATINY

### NÁVRH ENERGETIKY, ELEKTRONICKÉ KOMUNIKÁCIE

SPRACOVATEL:	ZÁK. ČÍSLO	
 eR STAR s.r.o. PROJEKTOVÁ A REALITNÁ KANCELÁRIA, 048/429 99 08 TRIEDA SNP č.75 * 974 01 BANSKÁ BYSTRICA	DÁTUM: marec 2024 VÝREZ č.5 a č.6	
	OBSTARÁVATEL:	č. paré M=1:5 000 č. výkresu <b>4/5</b>
	ObÚ Zvolenská Slatina	
HLAVNÝ RIEŠITEL	Ing. arch. Vladimír Paško	
SPOLUPRÁCA	Ing. arch. Radovan Jankovič	
VÝREZ č. 6		

POZNÁMKA:  
ROZKLAD TVORÍ VÝREZ Z ÚPN O ZVOLENSKÁ SLATINA