


ÚPN O ZVOLENSKÁ SLATINA

ZMENY A DOPLNKY č.1

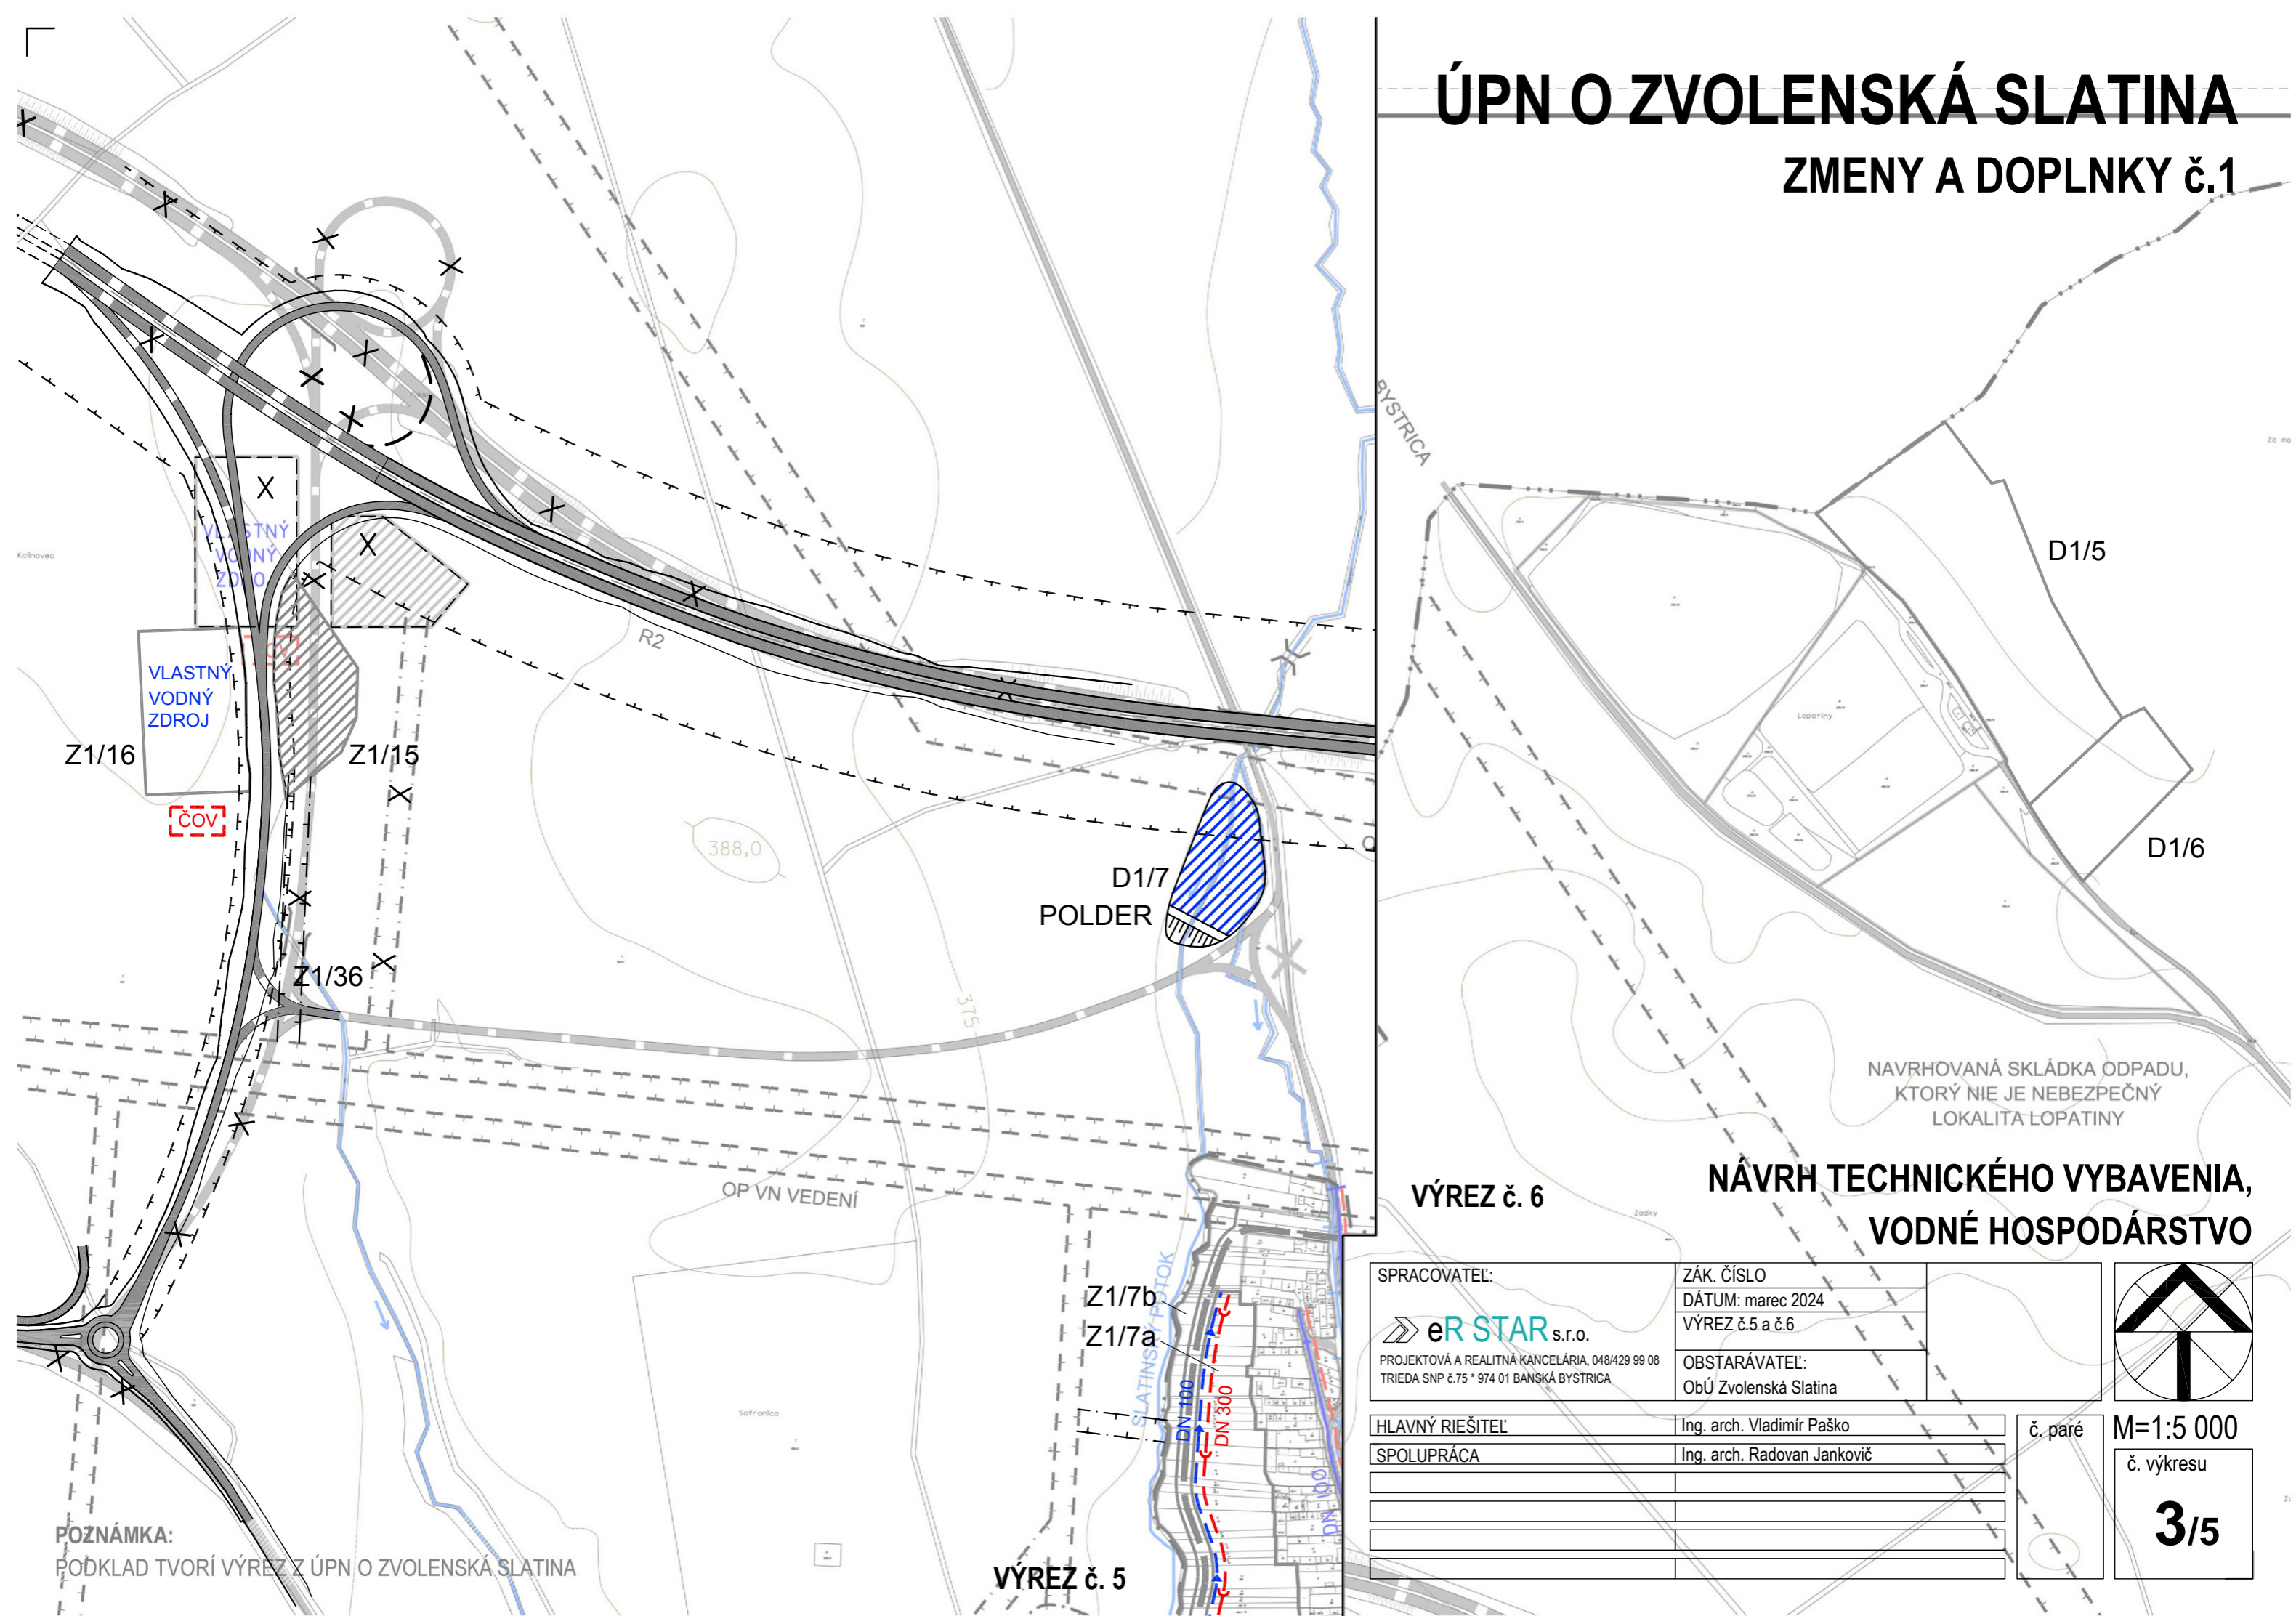


NAVROVANÁ SKLÁDKA ODPADU,
KTORÝ NIE JE NEBEZPEČNÝ
LOKALITA LOPATINY

NAVHR TECHNICKÉHO VYBAVENIA, VODNÉ HOSPODÁRSTVO

VÝREZ č. 6

VÝREZ č. 5

SPRACOVATEL:	ZÁK. ČÍSLO
 eR STAR s.r.o. PROJEKTOVÁ A REALITNÁ KANCELÁRIA, 048/429 99 08 TRIEDA SNP č.75 * 974 01 BANSKÁ BYSTRICA	DÁTUM: marec 2024
	VÝREZ č.5 a č.6
	OBSTARÁVATEL:
	ObÚ Zvolenská Slatina

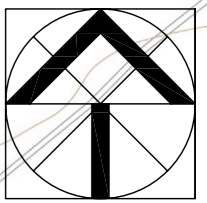

HLAVNÝ RIEŠITEL'	Ing. arch. Vladimír Paško
SPOLUPRÁCA	Ing. arch. Radovan Jankovič

č. paré

M=1:5 000
č. výkresu
3/5

POZNÁMKA:
PODKLAD TVORÍ VÝREZ Z ÚPN O ZVOLENSKÁ SLATINA