


ÚPN O ZVOLENSKÁ SLATINA

ZMENY A DOPLNKY č.1

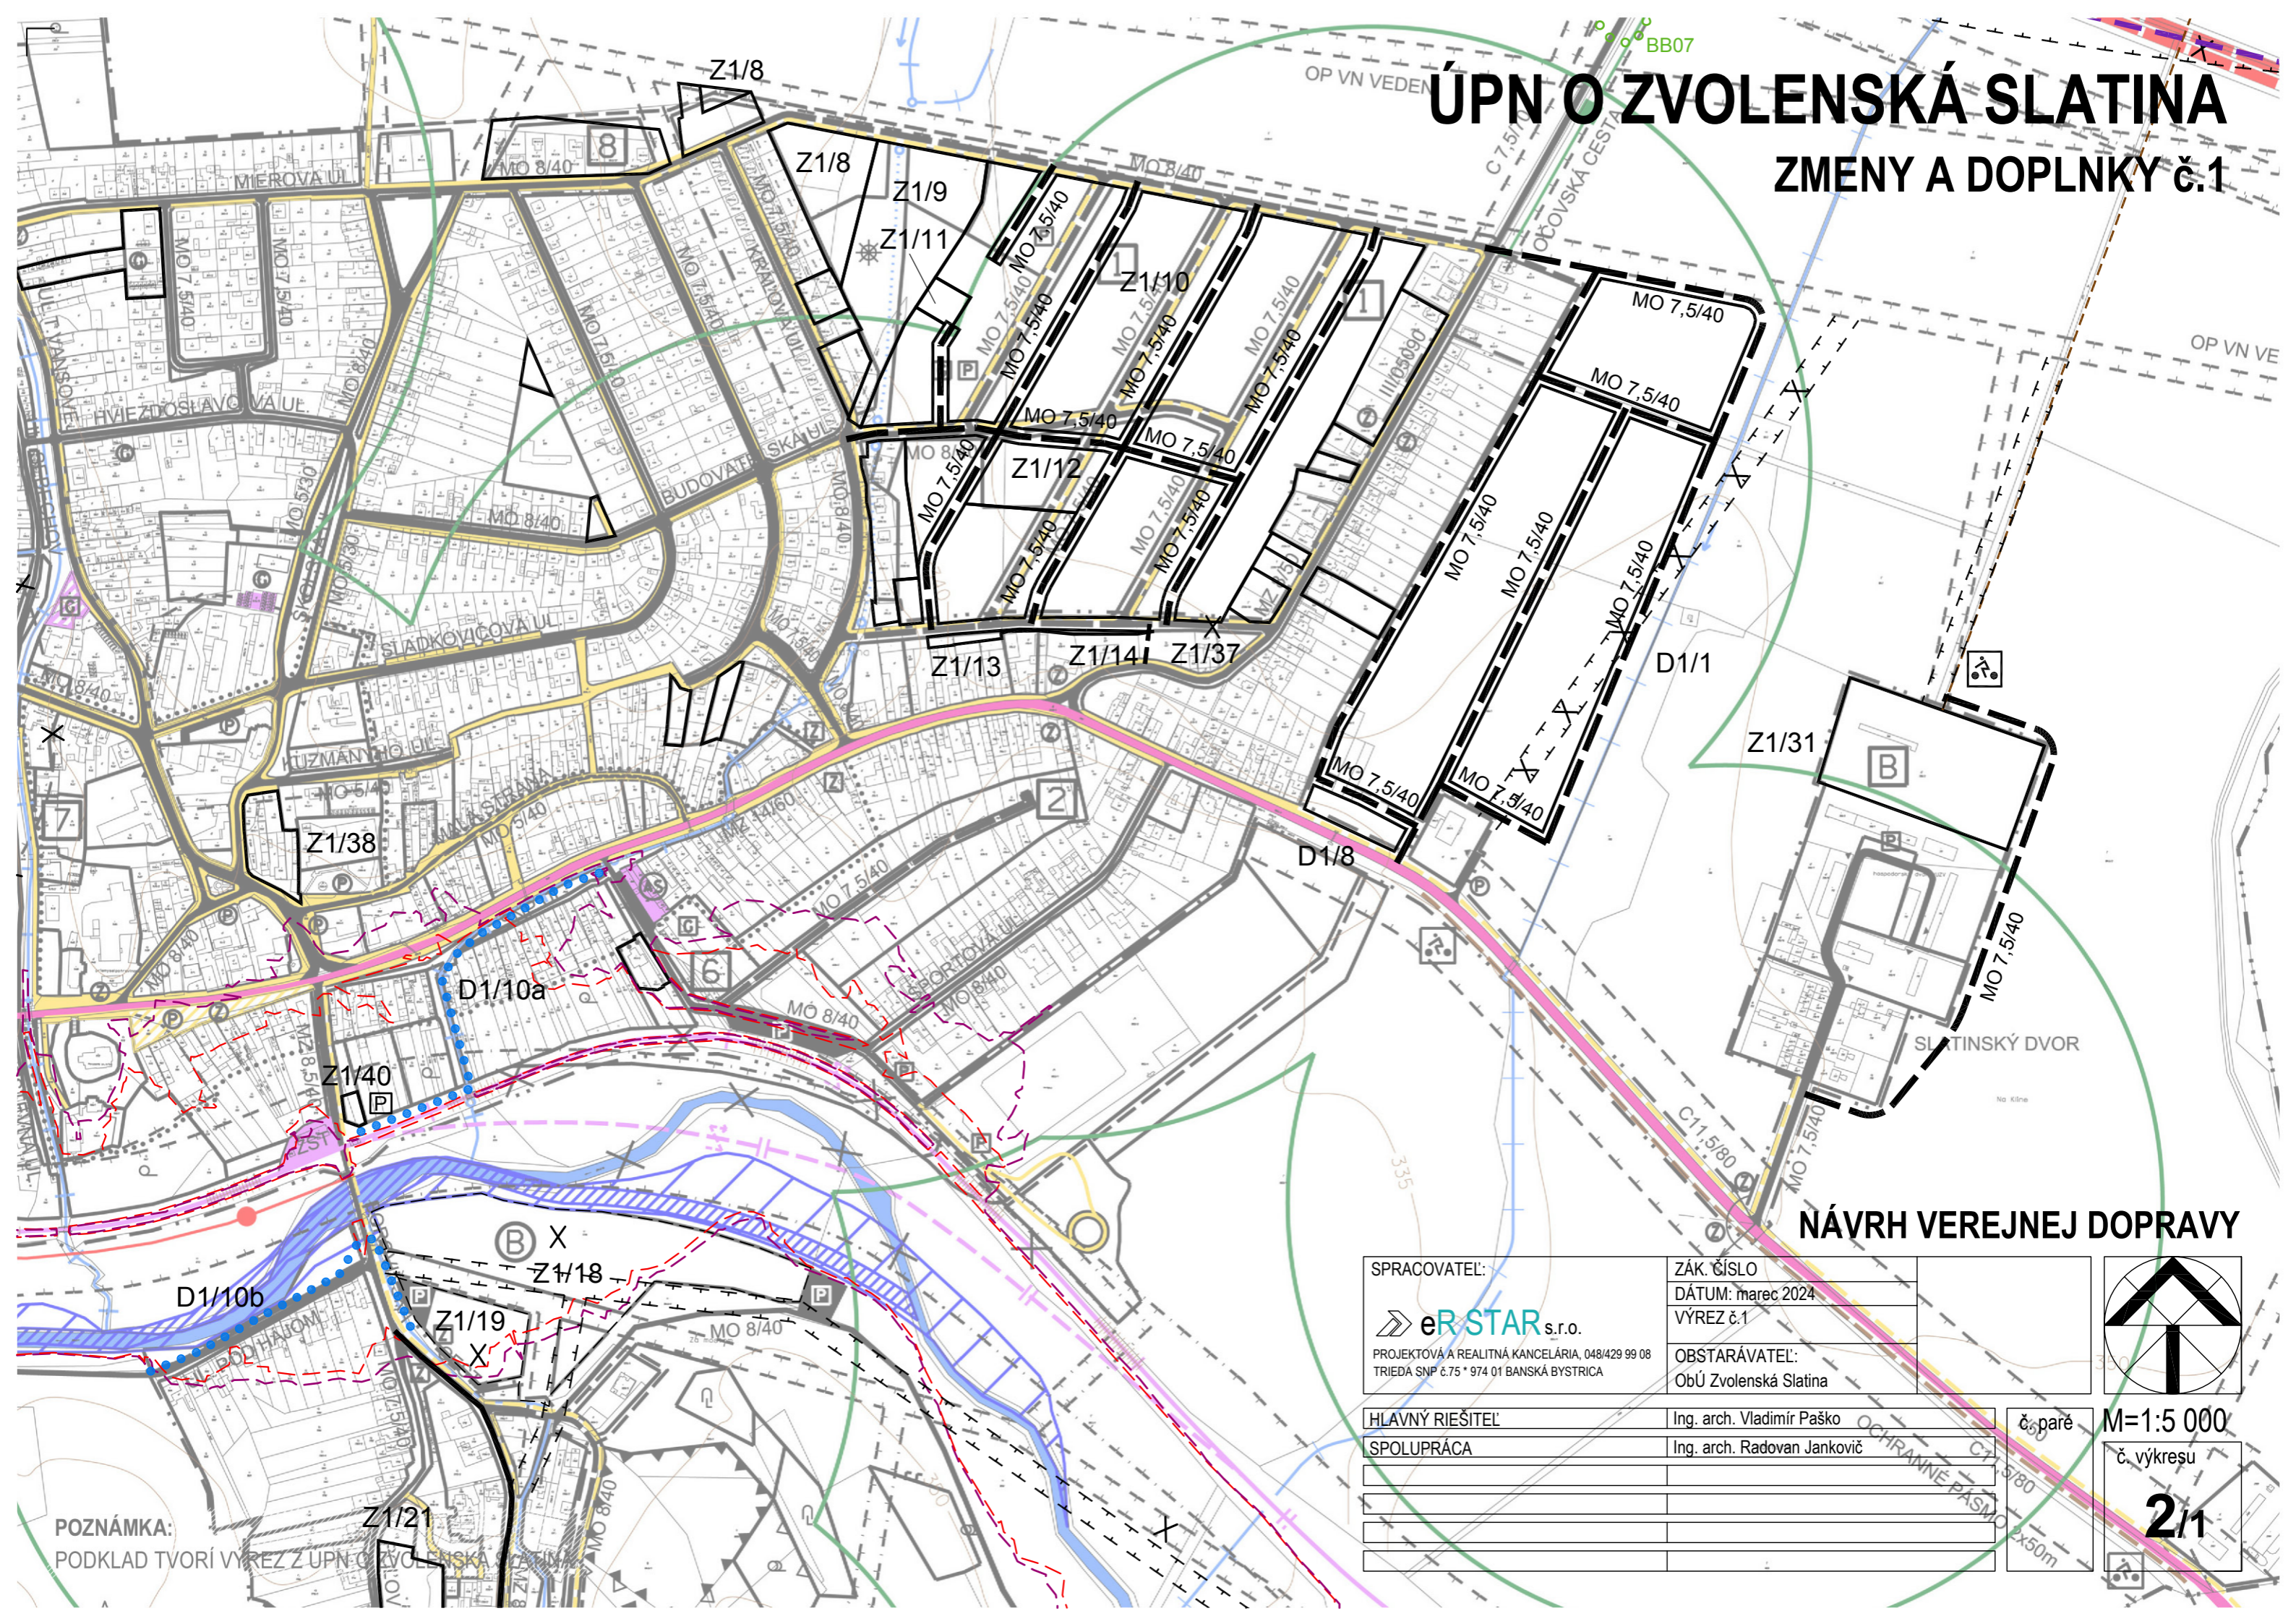

NÁVRH VEREJNEJ DOPRAVY

SPRACOVATEL: eR STAR s.r.o. PROJEKTOVÁ A REALITNÁ KANCELÁRIA, 048/429 99 08 TRIEDA SNP č.75 * 974 01 BANSKÁ BYSTRICA	ZÁK. ČÍSLO DÁTUM: marec 2024 VÝREZ č.1	 č. paré M=1:5 000 č. výkresu 2/1
HLAVNÝ RIEŠITEL: SPOLUPRÁCA	OBSTARÁVATEL: ObÚ Zvolenská Slatina	
Ing. arch. Vladimír Paško		OCHRANNÉ PÁSMO 2x50m
Ing. arch. Radovan Jankovič		

POZNÁMKA:
PODKLAD TVORÍ VÝREZ Z ÚPN O ZVOLENSKÁ SLATINA