


# ÚPN O ZVOLENSKÁ SLATINA

## ZMENY A DOPLNKY č.1

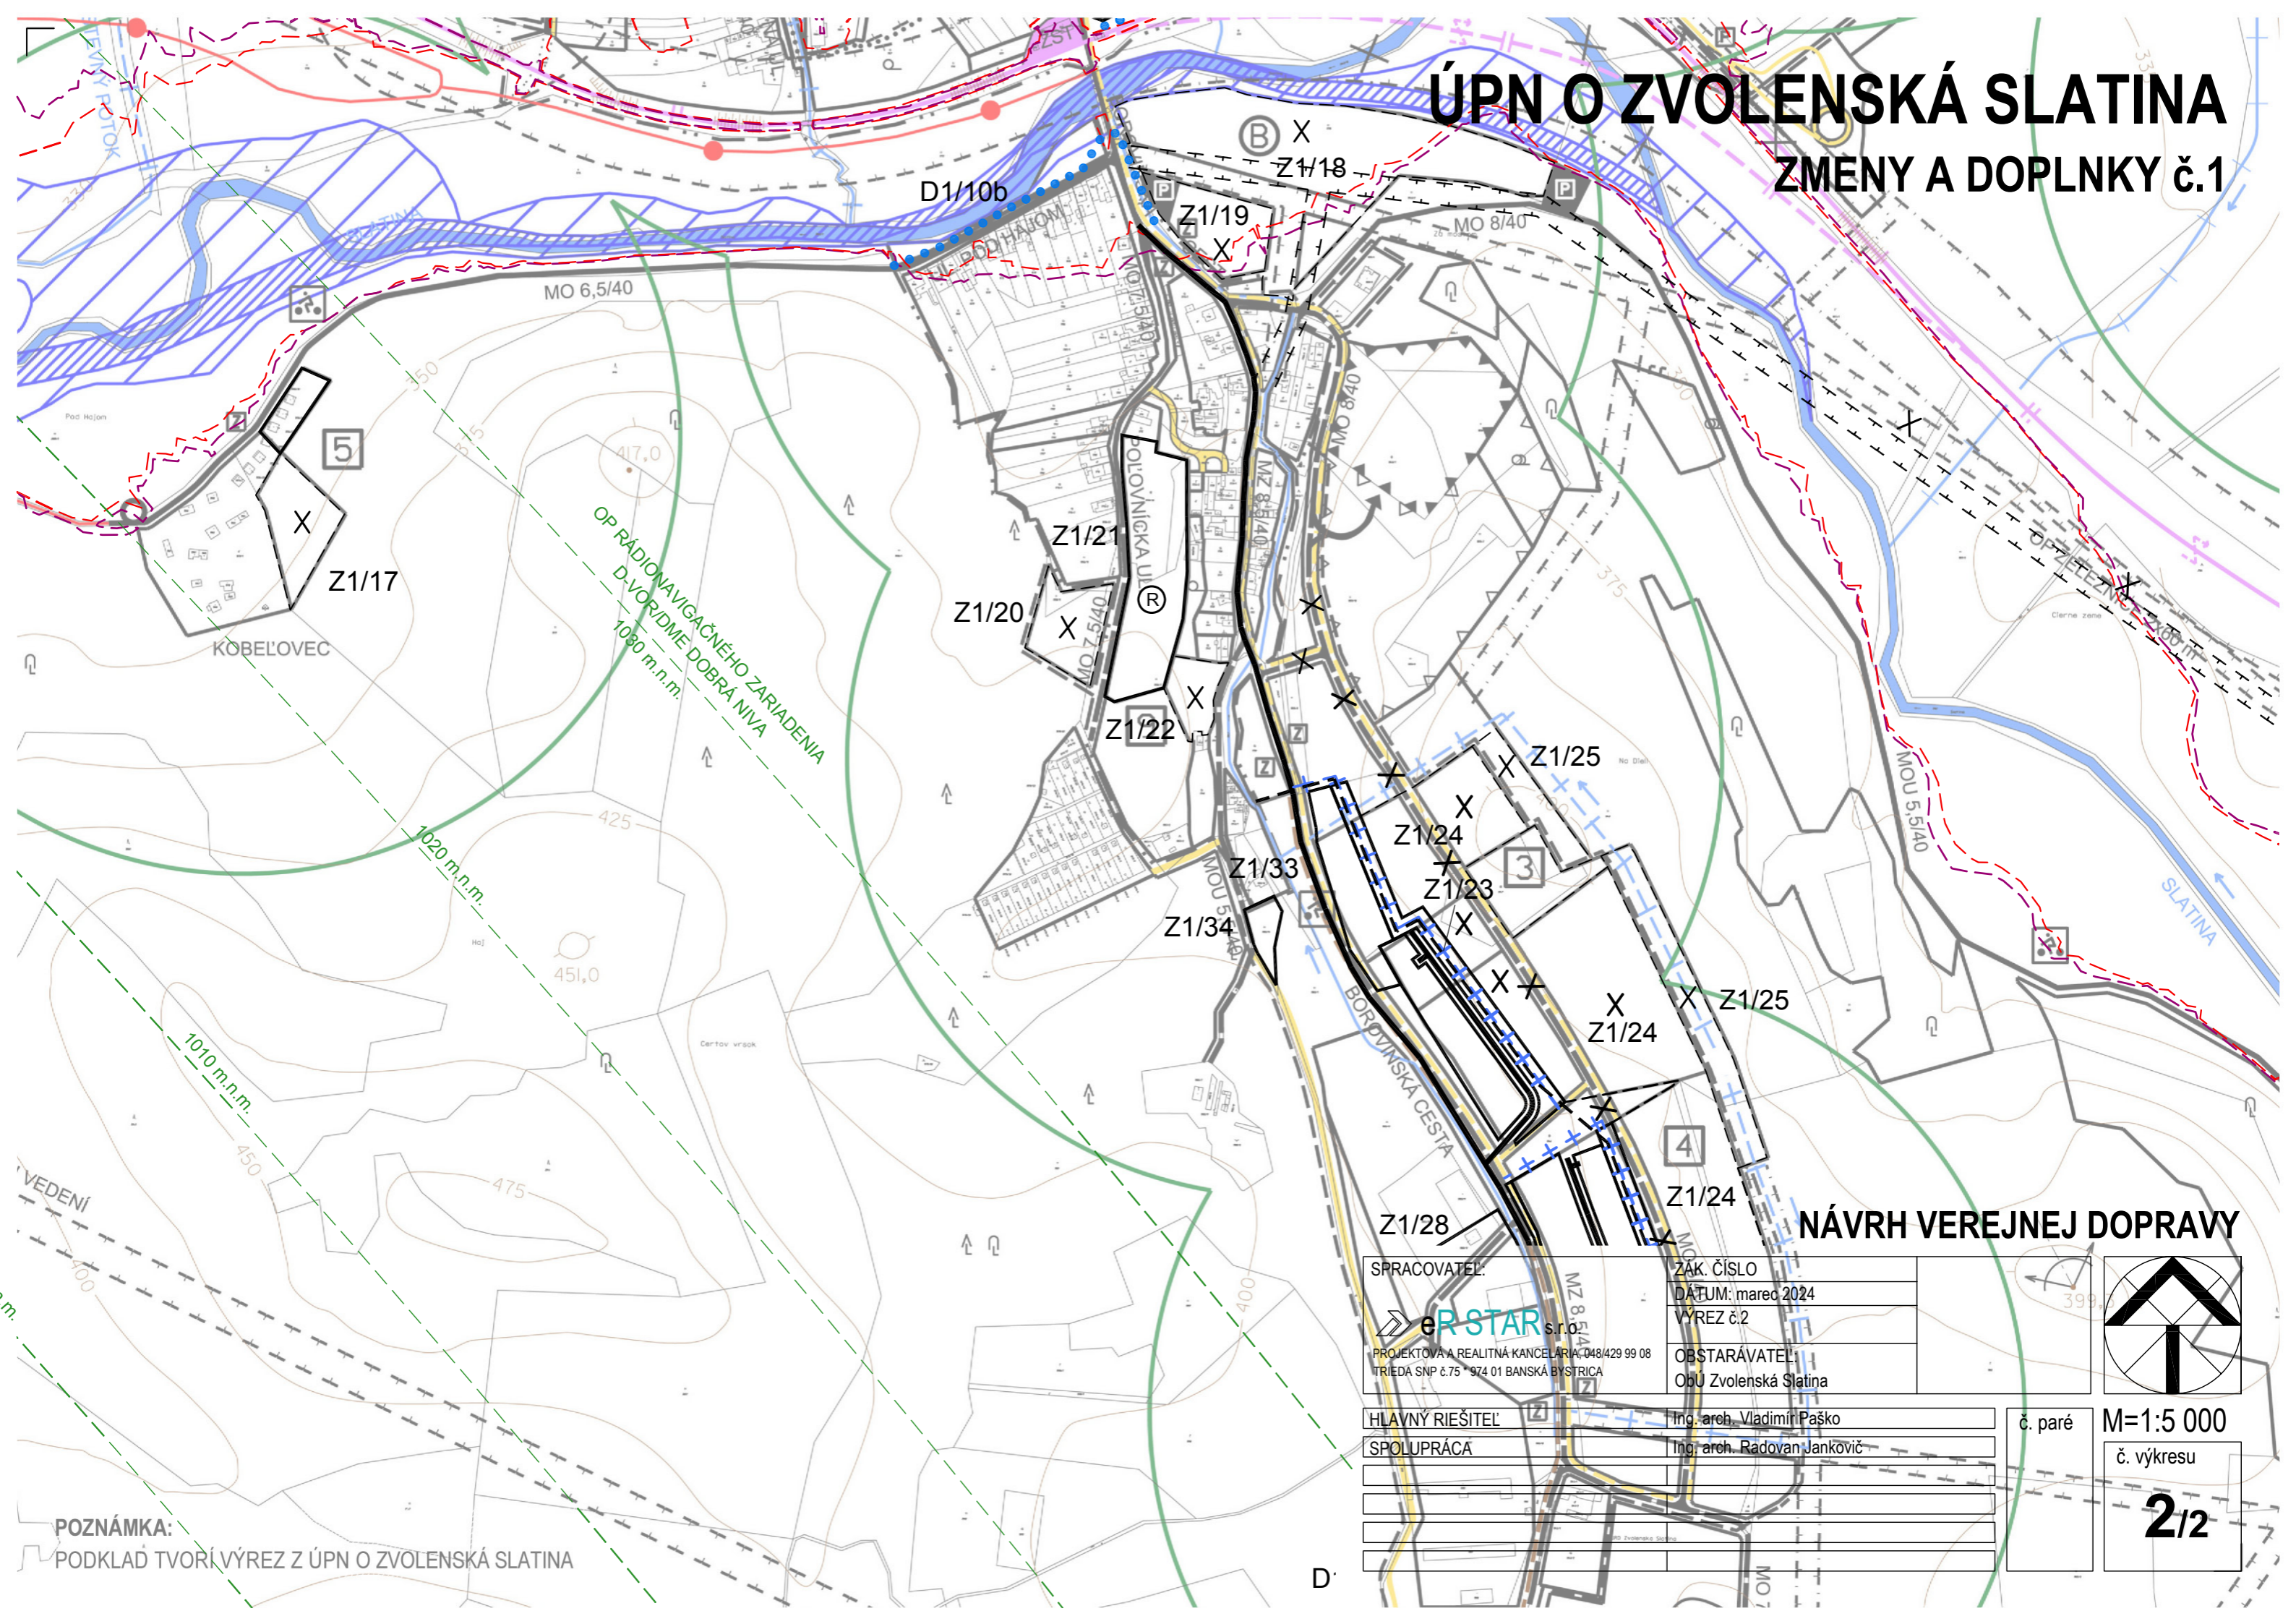

### NÁVRH VEREJNEJ DOPRAVY

SPRACOVATEĽ:	ZÁK. ČÍSLO
 <b>ER STAR</b> s.r.o. PROJEKTOVÁ A REALITNÁ KANCELÁRIA, 048/429 99 08 TRIEDA SNP č.75 * 974 01 BANSKÁ BYSTRICA	DÁTUM: marec 2024
	VÝREZ č.2
	OBSTARÁVATEĽ:
	ObÚ Zvolenská Slatina

HLAVNÝ RIEŠITEL	Ing. arch. Vladimír Paško
SPOLUPRÁCA	Ing. arch. Radovan Jankovič

č. paré **M=1:5 000**

č. výkresu

**2/2**

**POZNÁMKA:**  
 PODKLAD TVORÍ VÝREZ Z ÚPN O ZVOLENSKÁ SLATINA